


Y+380321.374
X+5597468.961

Y+380422.491
X+5597555.742

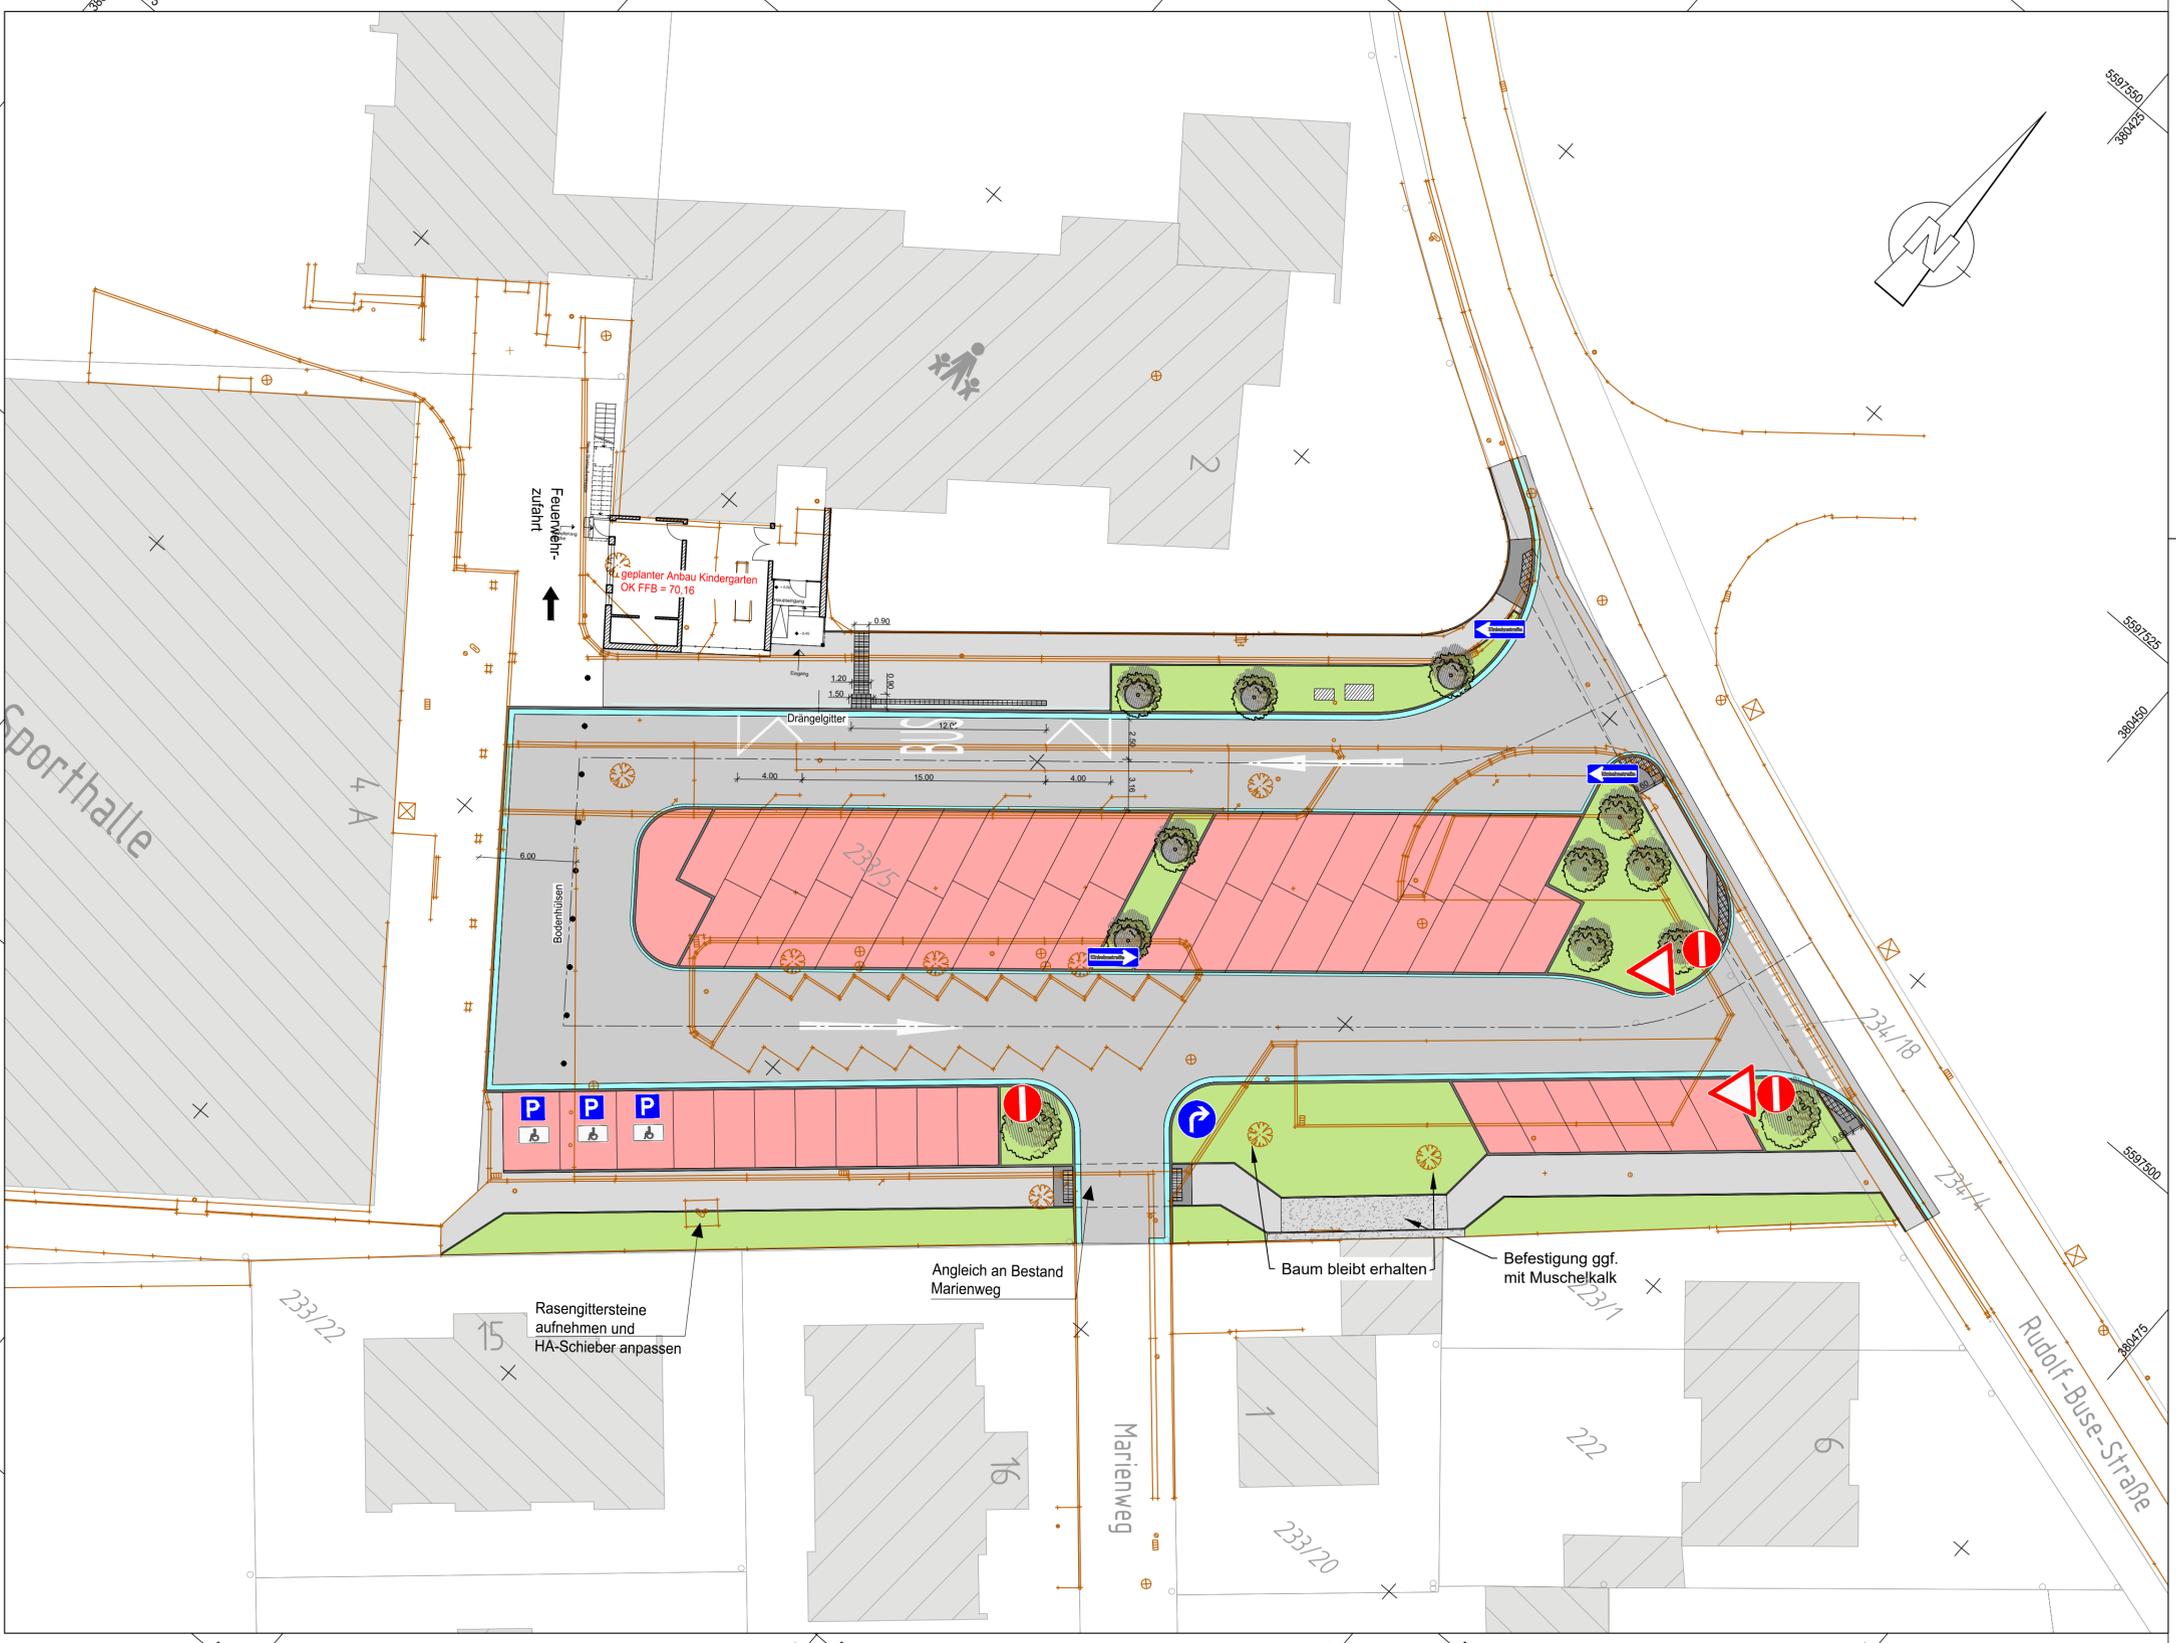

Y+380386.989
X+5597392.507

Y+380488.106
X+5597479.288


Grundlagen / Bestand:

- Kataster** (Katasterverwaltung 25.04.2016)
 - Bestandsvermessung**
 - Datum: 21.04.2016
 - Lagebezugssystem: ETRS 89 / UTM
 - Höhenbezugssystem: NHN
- | | | | |
|---------------------------|----------------|-------------------------|-----------------|
| • Aufnahmepunkt | ⊞ Regeneinlauf | ⊗ Schacht, rund / eckig | ⊕ Holzmast |
| ↳ Unter-, Oberflurhydrant | ☀ Leuchte | ⊞ Schaltschrank | ● Stahlmast |
| ○ Wasserschieber | ↑ Schild | ○ Festpunkt | ⚡ Ampel |
| ● Gasschieber | 🌳 Baum | ○ Grenzpunkt | ⚠ OD-, KM-Stein |

Planung:

- Planung**
- Asphalt**
- Pflasterflächen (Parken)**
- Pflasterflächen (Gehweg)**
- Grünfläche**
- Bordstein**
- Rinnenstein**
- Baum**

Index	Datum	Art der Änderung	Name

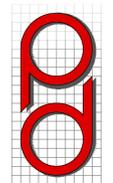

**PLANUNGSBÜRO
DITTRICH**

Bahnhofstraße 1
53577 Neustadt/Wied

Telefon: 02683/9850-0
Telefax: 02683/9850-99
www.pd-dittrich.de
info@pd-dittrich.de

Projekt	Umgestaltung des Platzes vor der Sporthalle in Bad Hönningen	Nr.: 016/18
Bauherr	Verbandsgemeinde Bad Hönningen Ansprechpartner Achim Braasch Marktstraße 1 53557 Bad Hönningen	Plan - Nr.: 01.6
Planungsphase	Ausschreibungsplanung	Index:
Planinhalt	Lageplan Markierung	Maßstab: 1:250
Blattgröße:	Bearbeitet: Elberskirch	Gezeichnet: Elberskirch
	Bauleiter:	Datum: 04.05.2021

Bauherr, Datum, Unterschrift Planer, Datum, Unterschrift