




Regelquerschnitt A - A
 Römerring 0+ 015.067

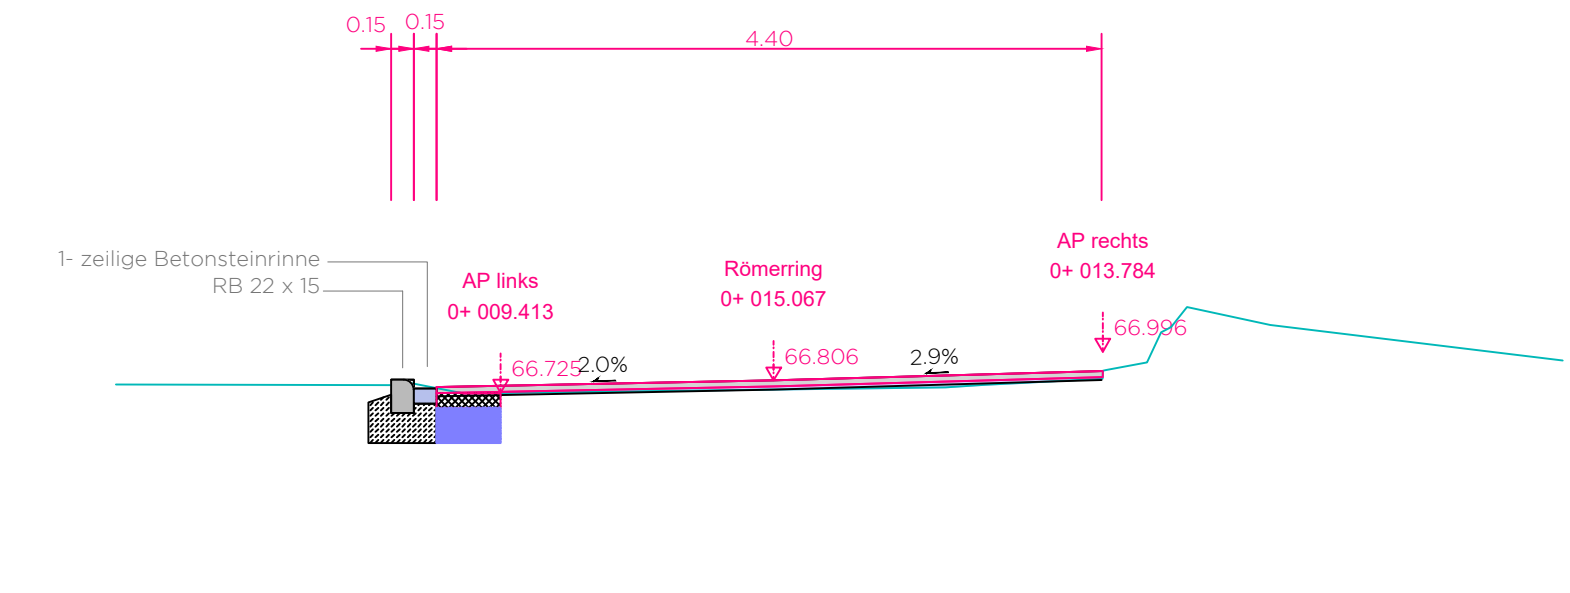


Regelquerschnitt B - B
 Römerring 0+ 044.649

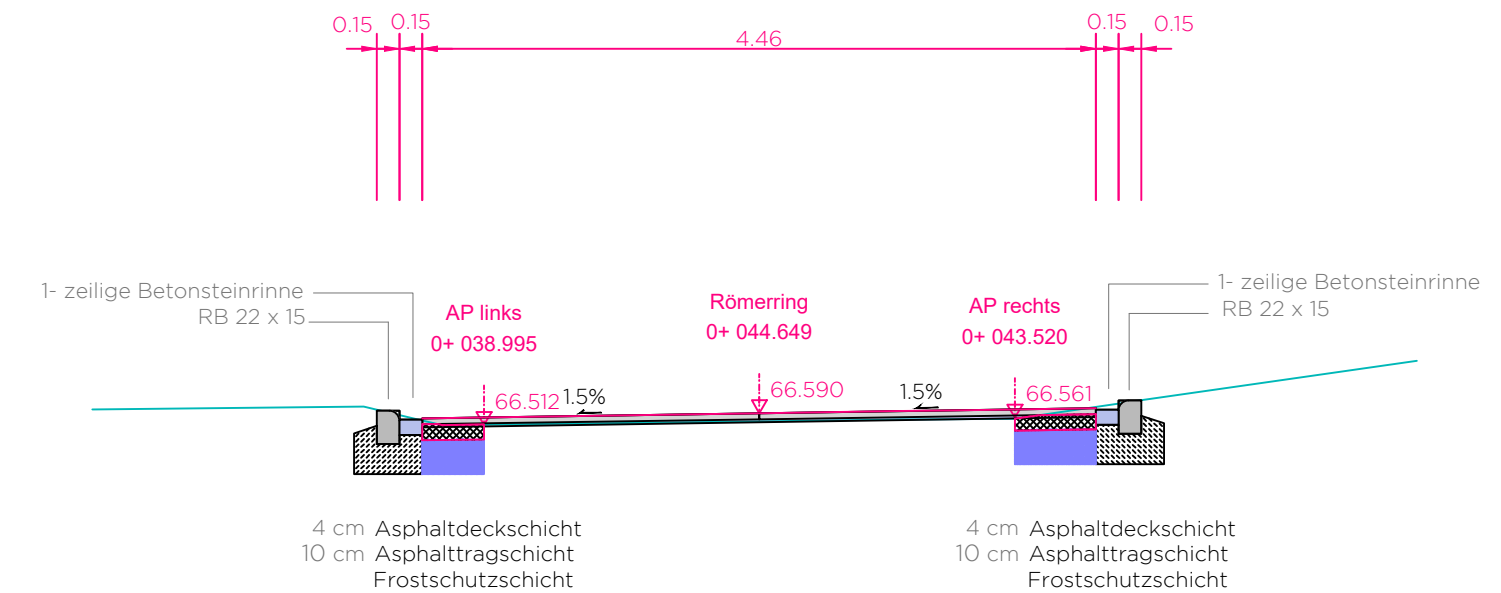


Regelquerschnitt C - C
 Römerring 0+ 070.217

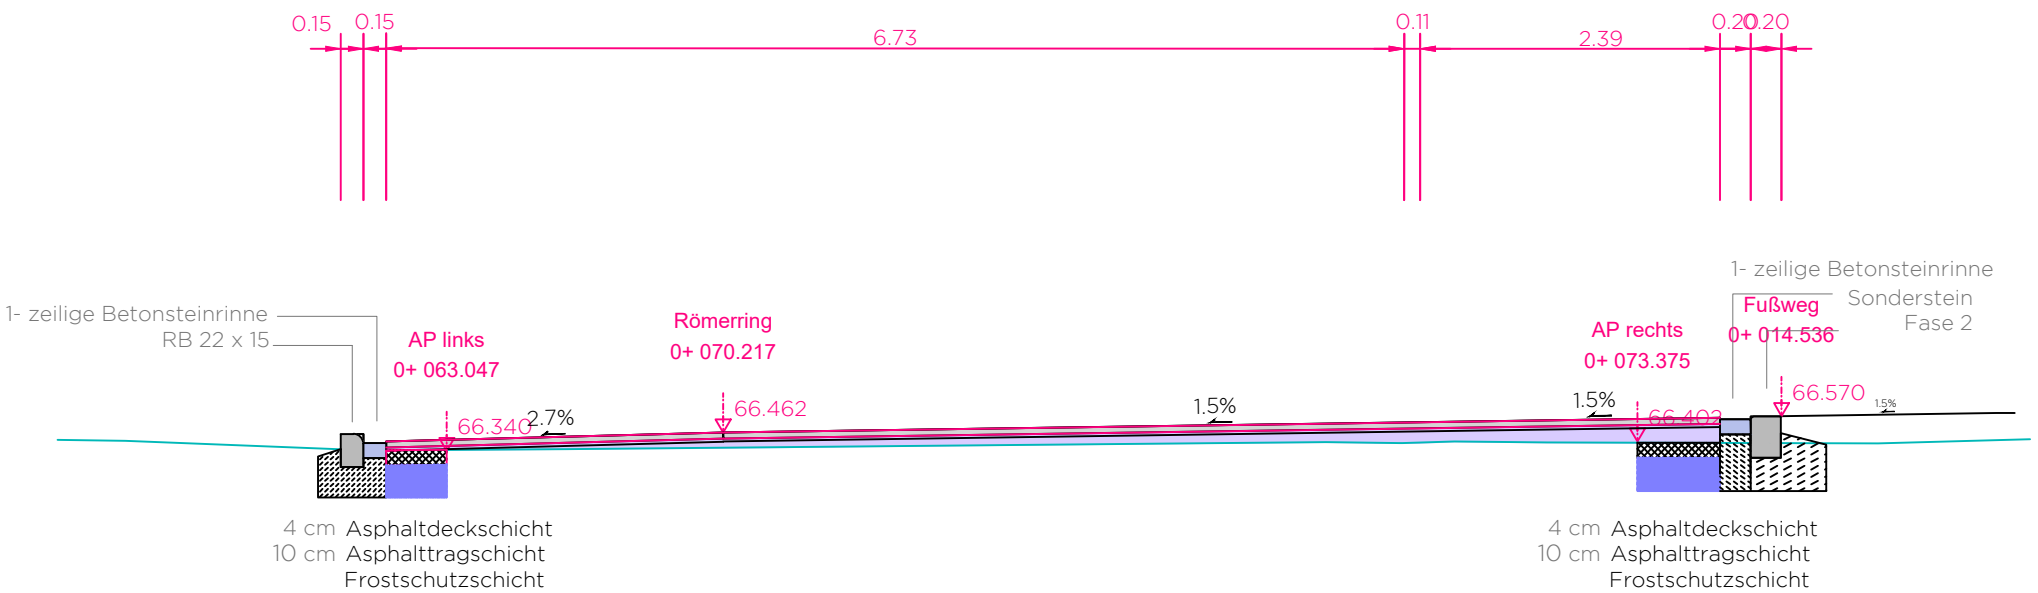


Regelquerschnitt D - D
 Römerring 0+ 111.630

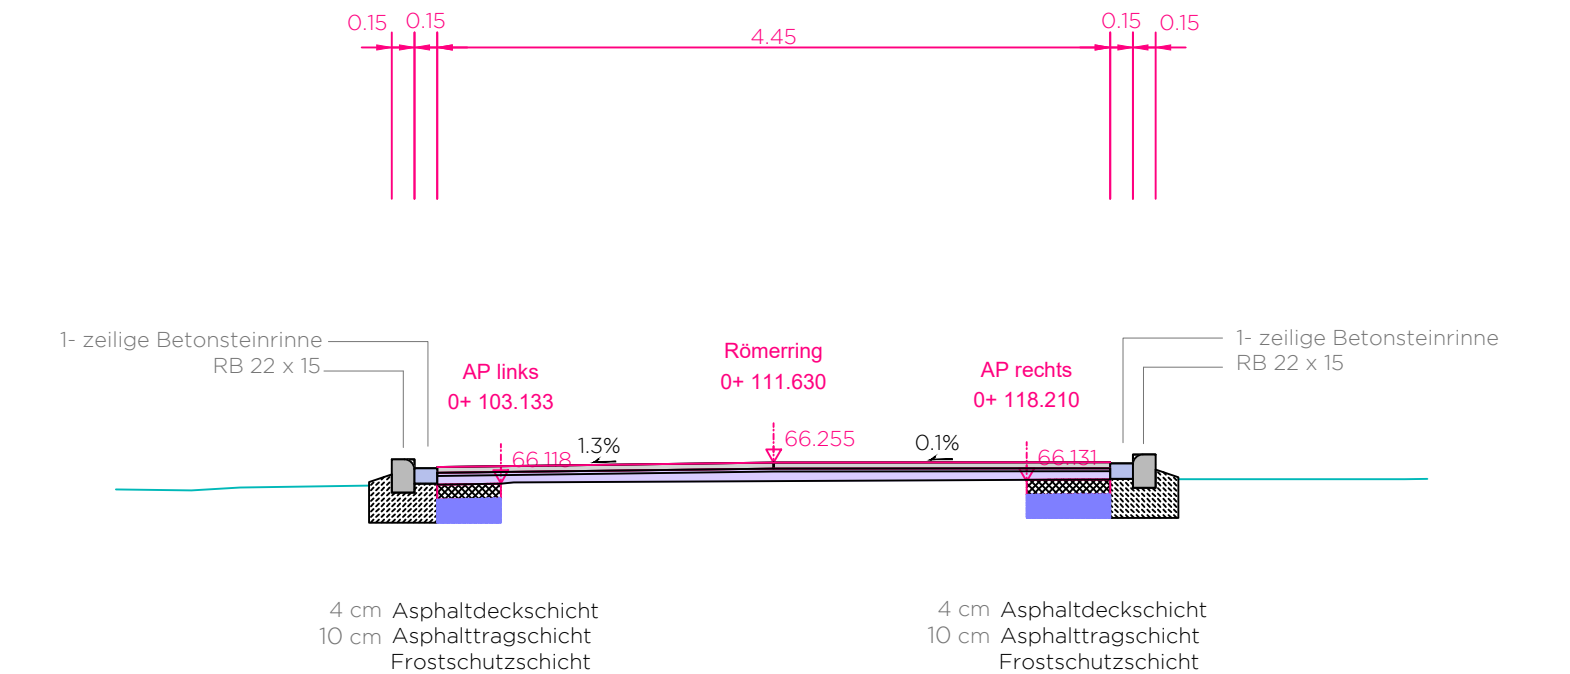

Regelquerschnitt E - E
 Römerring 0+ 156.442

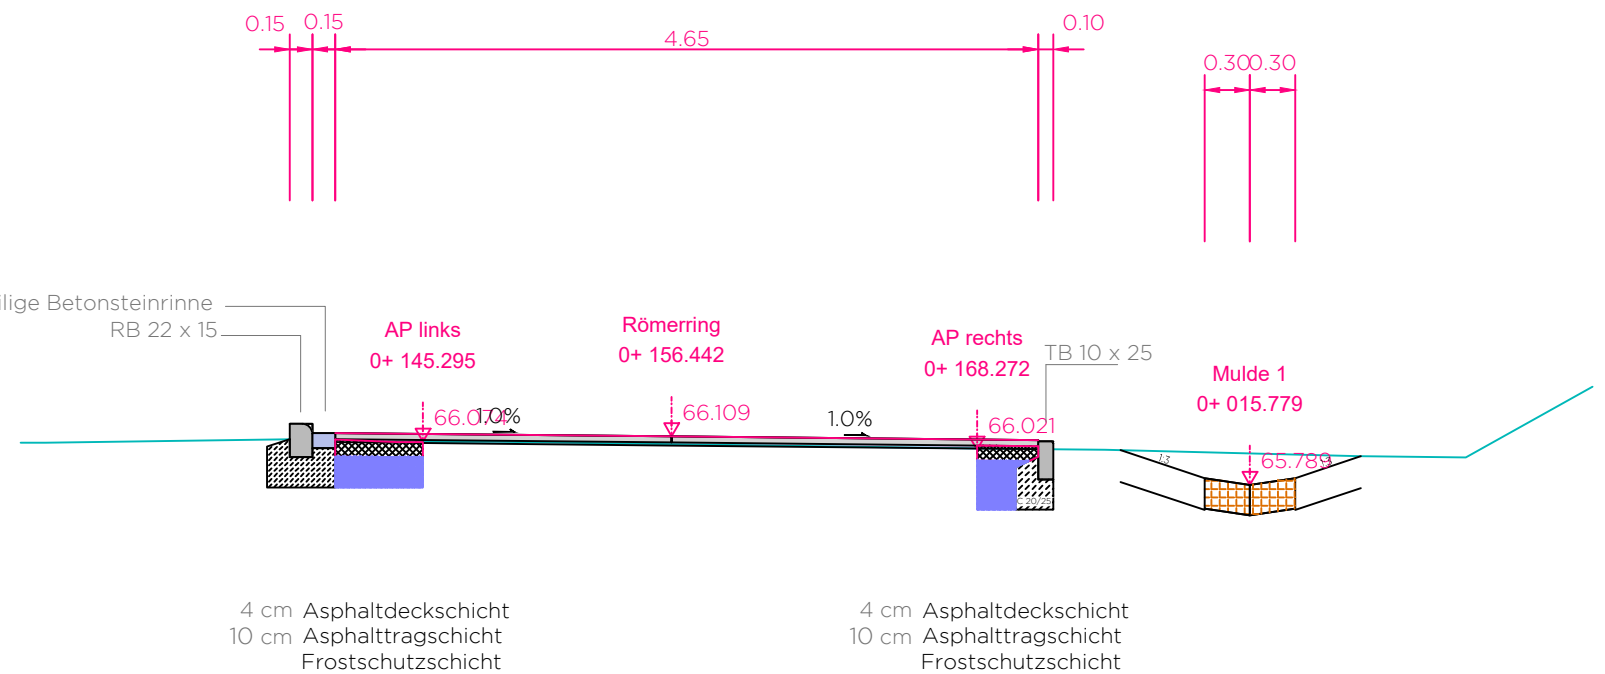

Regelquerschnitt F - F
 Römerring 0+ 221.181

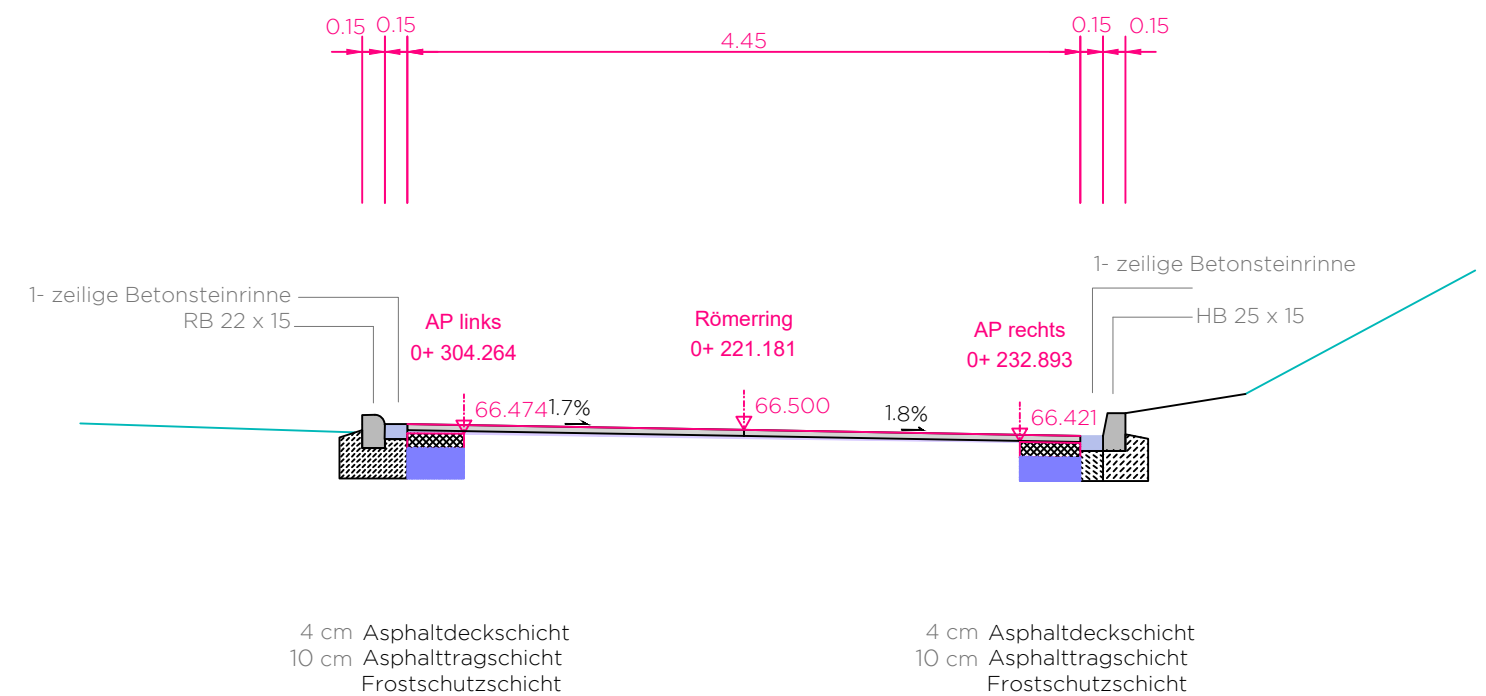

Ortsgemeinde Rheinbrohl
 Wohngebiet " Am Teich" Endausbau Römerring 2. BA

2.8 Regelquerschnitte A-A bis F-F

Maßstab:	1 : 50	Ausführungsplanung
Stand: 06.10.2025		

Blattgröße: 0.914 m x 0.297 m = 0.271 m²

Maßstab: 1:50

DB-Darstellungskarte: Basis500