


BEBAUUNGSPLAN DER ORTSGEMEINDE RHEINBROHL / KREIS NEUWIED

'AM FERNEN BORN'

BP.-Nr.: "Am fernen Born"
4/4

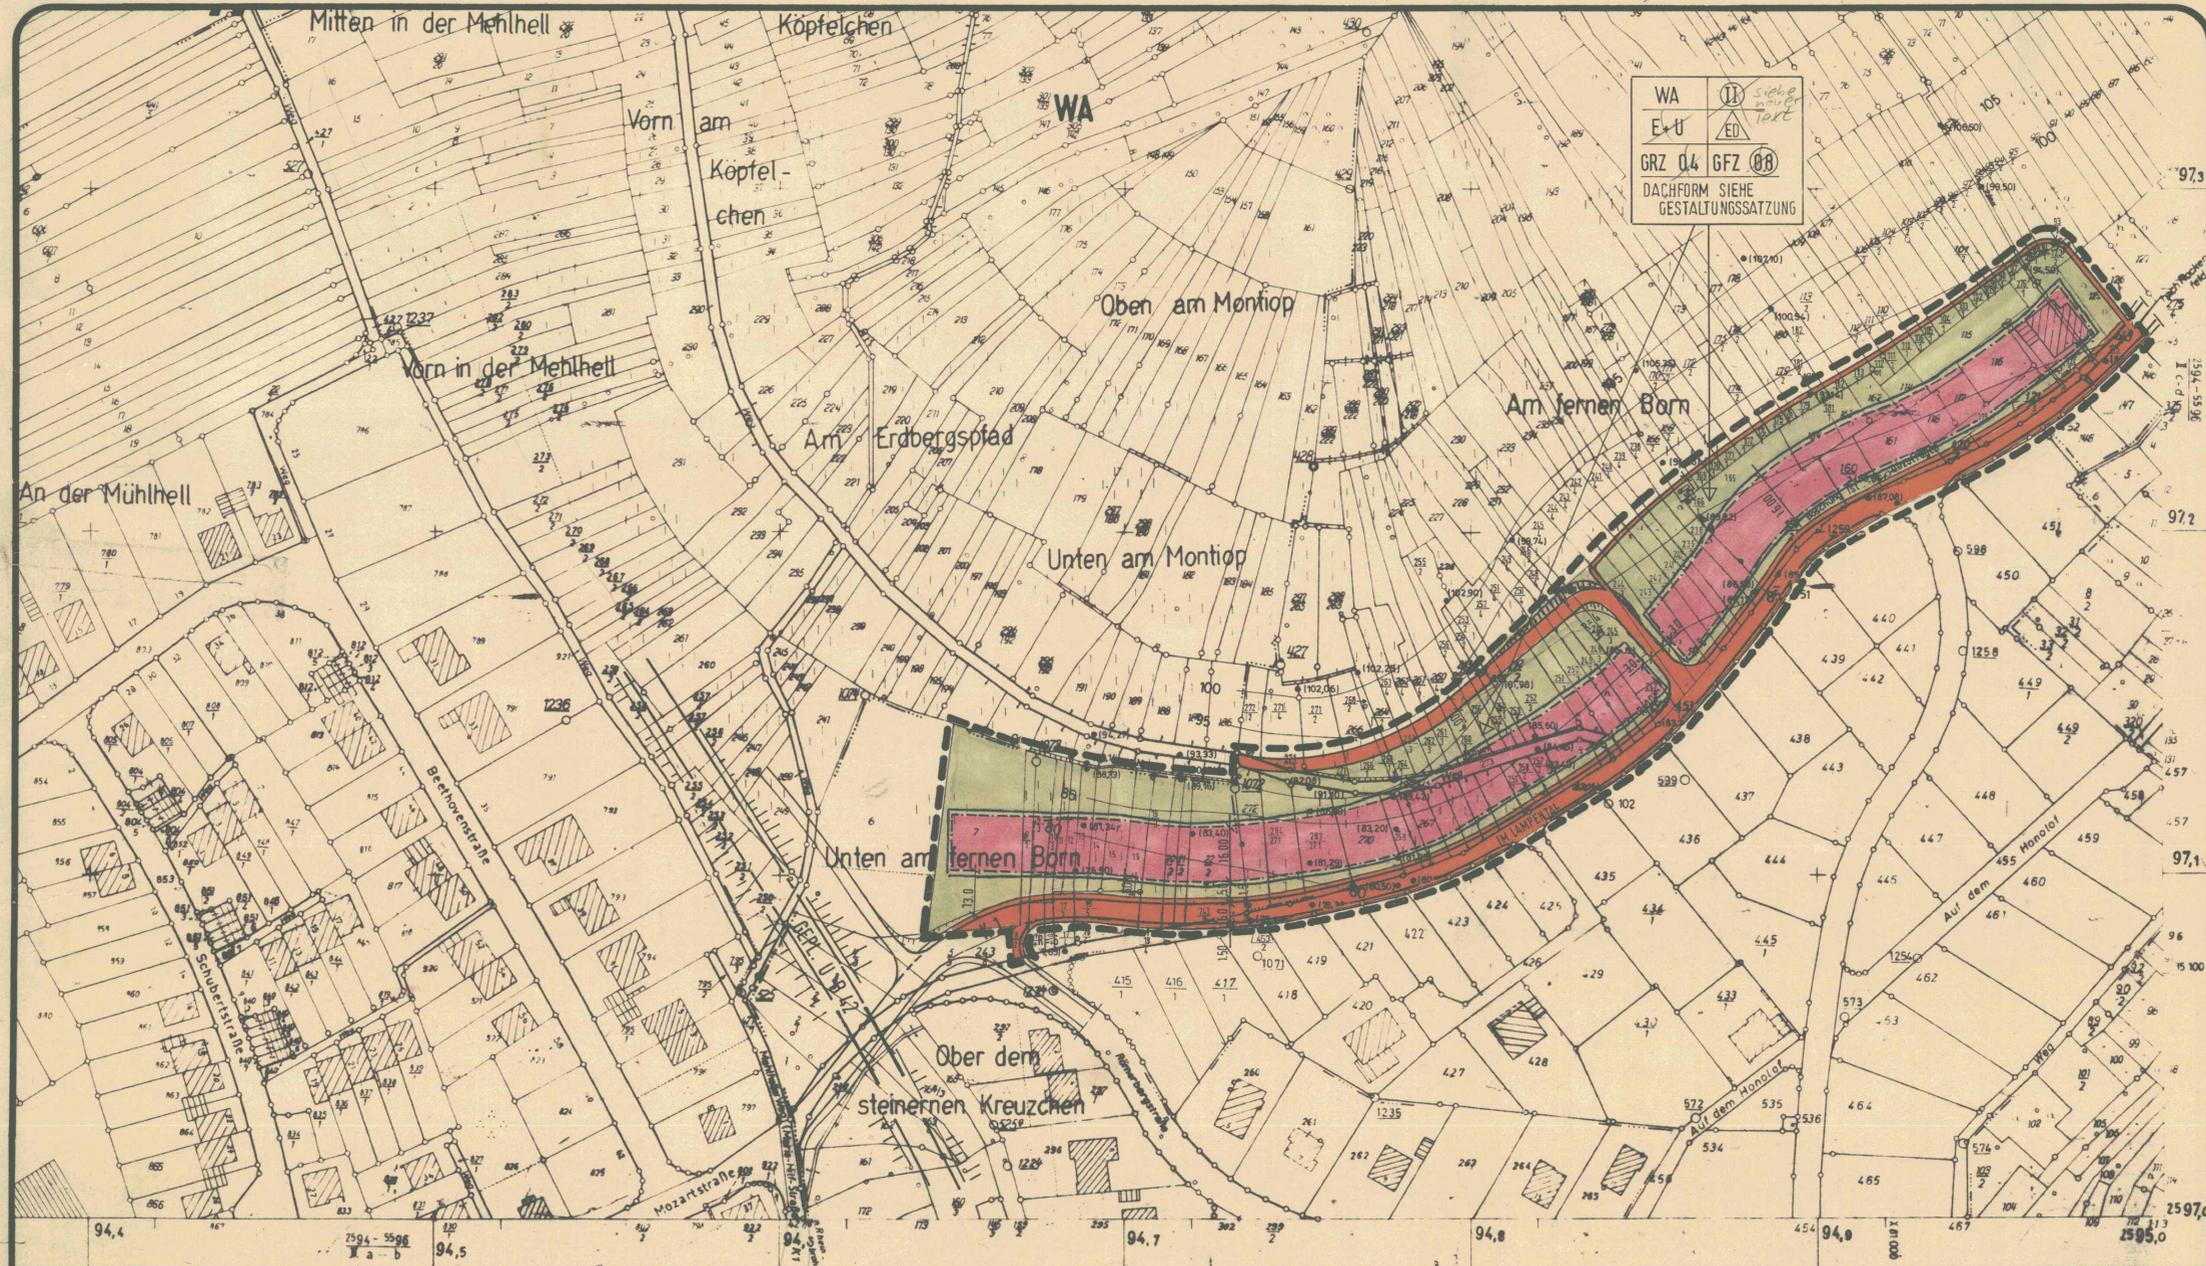

WA
E+U
GRZ 04 GFZ 08
DACHFORM SIEHE
GESTALTUNGSATZUNG

ENTWORFEN UND BEARBEITET
NACH § 8 UND 9 BBAUG (BUNDESBAUGESETZ)
ARCHITEKTURBÜRO H. BENDER
KOBLENZ, IM OKTOBER 1979 BEARBEITET
HELMUT BENDER
ARCHITECT & DA
ARCHITECT H. BENDER

ES WIRD BESCHEINIGT
DASS DIE DARSTELLUNG DER PLANGRUNDLAGE
BEZÜGLICH DES FLURSTÜCKBESTANDES
MIT DEM AMTLICHEN KATASTERNACHWEIS NACH
DEM STAND VOM 22.03.1983 ÜBEREINSTIMMT.
NEUWIED, DEN 11. März 1983
KATASTERAMT NEUWIED

BÜRGERBETEILIGUNG GEMASS § 20 BBAUG I.D.F. VOM
10.07.1979 AM 10.02.1981
RHEINBROHL, DEN 22.03.1981
RHEINBROHL, DEN 22.03.1981
RÖSBACH
ORTSBÜRGERMEISTER

AUFGESTELLT
GEMASS § 2 ABSATZ 1 BBAUG I.D.F. DURCH BESCHLUSS
DES GEMEINDERATES RHEINBROHL VOM 17.5.1979
RHEINBROHL, DEN 22.03.1983 BAD HÖNNINGEN, DEN 28.03.1983
RHEINBROHL, DEN 22.03.1983
RÖSBACH
ORTSBÜRGERMEISTER

ÖFFENTLICH AUSGELEGEN
GEMASS § 2 ABSATZ 6 BBAUG I.D.F. VOM 6.7.1979
IN DER ZEIT VOM 6.11.81 BIS 7.11.81...
IN DER ORTSGEMEINDE RHEINBROHL AUFGRUND DER
BEKANNTMACHUNG VOM 29.10.81
RHEINBROHL, DEN 22.3.1983
RHEINBROHL, DEN 22.3.1983
RÖSBACH
ORTSBÜRGERMEISTER

BESCHLOSSEN
ALS SATZUNG GEMASS § 10 BBAUG I.D.F. VOM
6.7.79... IN DER SITZUNG DES GEMEINDE-
RATES AM 1.2.1983
RHEINBROHL, DEN 22.3.1983 BAD HÖNNINGEN, DEN 28.03.1983
RHEINBROHL, DEN 22.3.1983
RÖSBACH
ORTSBÜRGERMEISTER

GENEHMIGT
GEMASS § 6 UND 11 BBAUG I.D.F. VOM 6.7.79
MIT VERFÜGUNG VOM 27.5.83
RHEINBROHL, DEN 6.6.83
RHEINBROHL, DEN 6.6.83
KREISVERWALTUNG NEUWIED

RECHTSKRÄFTIG
GEMASS § 12 BBAUG I.D.F. VOM 06.07.1979
DURCH BEKANNTMACHUNG VOM 07.07.1983
UND ÖFFENTLICHER AUSLEGUNG
RHEINBROHL, DEN 07.07.1983 BAD HÖNNINGEN, DEN 28.03.1983
RHEINBROHL, DEN 07.07.1983
RÖSBACH
ORTSBÜRGERMEISTER

- LEGENDE:**
- BEGRENZUNGEN:
- GRENZE DES RÄUMLICHEN GELTUNGSBEREICHES DES BEBAUUNGSPLANES.
 - BESTEHENDE FLURSTÜCKSGRENZEN
 - BAULINIE
 - BAUGRENZE
 - STRASSENBEGRÄNZUNGSLINIE
 - ÖFFENTLICHE VERKEHRSFLÄCHE
 - ÜBERBAUBARE FLÄCHE
 - VORHANDENE BEBAUUNG
 - BÖSCHUNGEN
 - PRIVATE GRÜNFLÄCHE
- NUTZUNGSARTEN:
- WA II ALLGEMEINES WOHNGEBIET ZWEIFLÜSSLIGE BAUWEISE (ZWINGEND) BESTEHEND AUS ERO- UND UNTERGESCHOSS
 - E+U ED
 - GRZ 04 GFZ 08 EINZEL- UND DOPPELHAUSER
- DACHFORM SIEHE GESTALTUNGSATZUNG

SIEHE HIERZU AUCH TEXT ZUM BEBAUUNGS-PLAN

AUSGEFERTIGT:
Rheinbrohl, den 23.08.1993
WALTER KRAMER
Ortsbürgermeister

BEKANNTMACHUNG:
Dieser Plan wurde gemäß § 12 BauB am 26.08.1993 mit Angabe des Ortes, wo der Plan eingesehen werden kann, durch ortsübliche Bekanntmachung in Kraft gesetzt.
Rheinbrohl, den 27.08.1993
WALTER KRAMER
Ortsbürgermeister

1:1000
Hergestellt durch Um- und Zusammenzeichnung im Jahre 1958
Katasteramt Neuwied
(§ 10 Abs. 2 & 12 des Katastergesetzes vom 7.12.1959 - GVB1 S. 243)

55.9497D
Landkreis Neuwied
Verbandsgemeinde Bad Honningen
Gemeinde und Gemarkung Rheinbrohl

Tachymeteraufnahme
Rheinbrohl
aufgenommen am 5. Juli 1979
Ingenieurbüro
W. Günster
5490 Neuwied

