

Niederschrift

über die öffentliche Sitzung des Bauausschusses der Ortsgemeinde Leutesdorf am Montag, den 25.06.2018, 18.00 Uhr, im Gemeindezentrum Leutesdorf

Die Anwesenheitsliste zur obigen Bauausschusssitzung kann bei der Verwaltung auf Wunsch eingesehen werden.

- Tagesordnung:**
1. Bauanträge
 2. Mitteilungen der Verwaltung

Punkt 1: Bauantrag auf Umbau und Nutzungsänderung eines Bäckerei-Ladenlokals als Pizzeria mit Straßenverkauf, Flur 16, Nr. 309/7

Beschluss: einstimmig

Das Einvernehmen zum o.a. Bauantrag wird erteilt.

Punkt 1.1: Bauantrag auf teilweise grenzständige Aufstockung eines bestehenden Einfamilienhaus sowie Einbau einer Treppe auf dem Erdgeschoss in den Garten, Flur 16, Nr. 10/1

Beschluss: einstimmig

Das Einvernehmen zum o.a. Bauantrag wird erteilt.

Punkt 1.2: Bauantrag auf Änderung des zweiten Rettungsweges an der Grundschule, Flur 12, Nr. 583/7

Beschluss: einstimmig

Das Einvernehmen zum o.a. Bauantrag wird erteilt.

Punkt 2: Mitteilungen der Verwaltung

Bauamtsleiter Braasch berichtet über den Termin beim Motorbootclub Leutesdorf und das zu erwartende baurechtliche Verfahren hinsichtlich der ungenehmigten baulichen Anlagen auf dem Gelände nördlich der Hubertusburg.

Mit einem Dank an alle Anwesenden für die rege Mitarbeit schloss der Vorsitzende die Sitzung.

Auszug aus den Geobasisinformationen

Liegenschaftskarte



Rheinland-Pfalz


VERMESSUNGS- UND
KATASTERAMT
WESTERWALD-TAUNUS

Hergestellt am 31.01.2018

Flurstück: 309/7
Flur: 16
Gemarkung: Leutesdorf (0330)

Gemeinde: Leutesdorf
Landkreis: Neuwied

Jahnstraße 5
56457 Westerburg

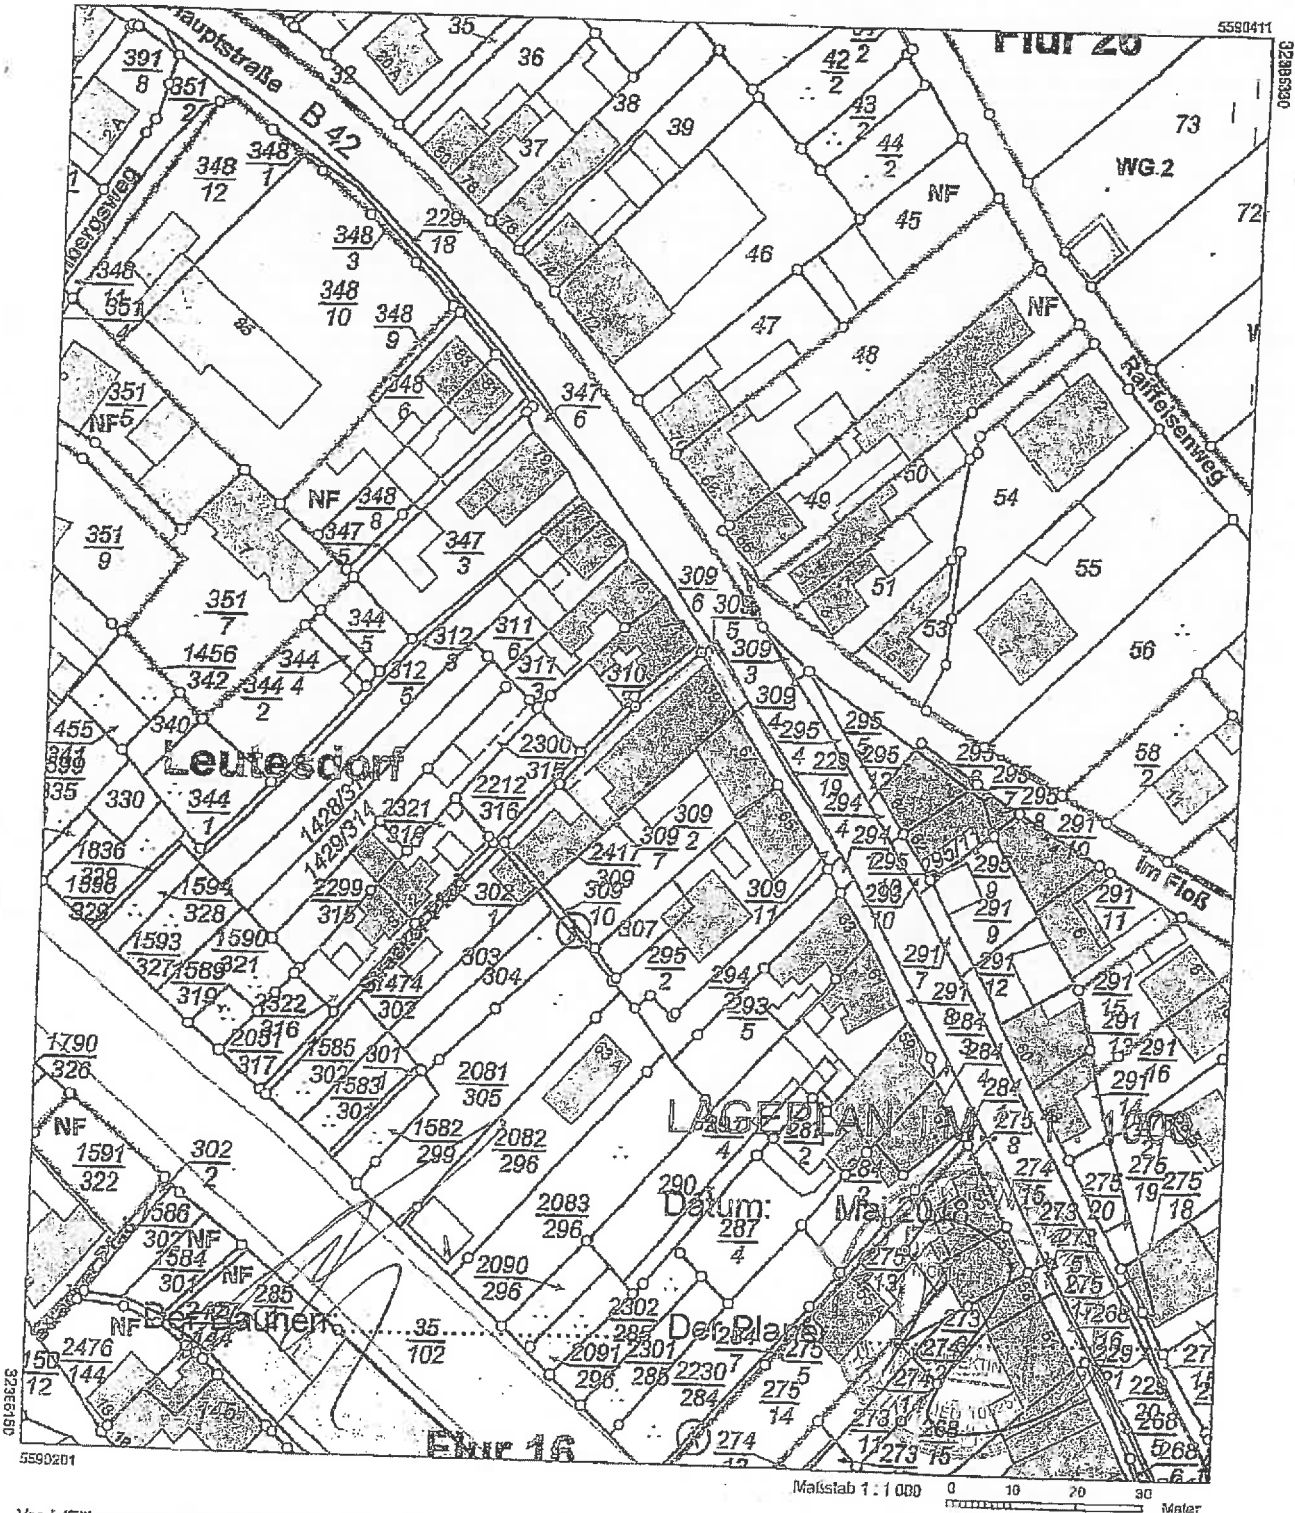

5590201

5590411

Maßstab 1:1 000 0 10 20 30 Meter

Vertiefaltungen für eigene Zwecke sind zugelassen. Eine unmittelbare oder mittelbare Vermeidung, Umwandlung oder Veröffentlichung der Geobasisinformationen bedarf der Zustimmung der zuständigen Vermessungs- und Katasterbehörde (§ 12 Landesgesetz über das amtliche Vermessungswesen)

Hergestellt durch das Vermessungs- und Katasteramt Westerwald-Taunus.

