

Niederschrift

über die öffentliche Sitzung des Bauausschusses der Ortsgemeinde Leutesdorf am Montag, den 28.05.2018, 18.00 Uhr, im Hotel Leyscher Hof, Leutesdorf

Die Anwesenheitsliste zur obigen Bauausschusssitzung kann bei der Verwaltung auf Wunsch eingesehen werden.

- Tagesordnung:**
1. Bauanträge
 2. Mitteilungen der Verwaltung

Punkt 1: Bauantrag auf Errichtung einer Dachterrasse über dem bestehenden Lager, Flur 7, Nr. 142/10

Beschluss: einstimmig

Das Einvernehmen zum o.a. Bauantrag wird erteilt.

Punkt 1.1: Anfrage auf Errichtung eines Carports an der Grundstücksgrenze, Flur 16, Nr. 633/2

Beschluss: entfällt

Verwaltungsseitig wird über das Bauvorhaben von Herrn Viertel zur Errichtung eines überdachten Stellplatzes auf dem Grundstück Gartenstraße 8 zur gemeinsamen Grundstücksgrenze Gartenstraße 6 informiert und auf die Vorschriften der bestehenden Gestaltungssatzung sowie der Festsetzung des Überschwemmungsgebietes hingewiesen. Grundsätzlich ist die vorgesehene Errichtung baugenehmigungsfrei.

Punkt 1.2: Fußweg Kolpingstraße / B 42 Leutesdorf

Beschluss: einstimmig

Dem Antrag von Herrn Trauscheid, Kolpingstraße 13 wird nicht stattgegeben. Der Bauausschuss verweist auf die bestehende Beschlusslage im Gemeinderat, dass der Fußweg beibehalten werden soll. Der entsprechende Vermerk der Verwaltung sowie ein Luftbildauszug sind als Anlage beigelegt.

Punkt 2: Mitteilungen der Verwaltung


Es lagen keine Mitteilungen vor.

Mit einem Dank an alle Anwesenden für die rege Mitarbeit schloss der Vorsitzende die Sitzung.

Leutesdorf

Flur 7


Hof Haselberg

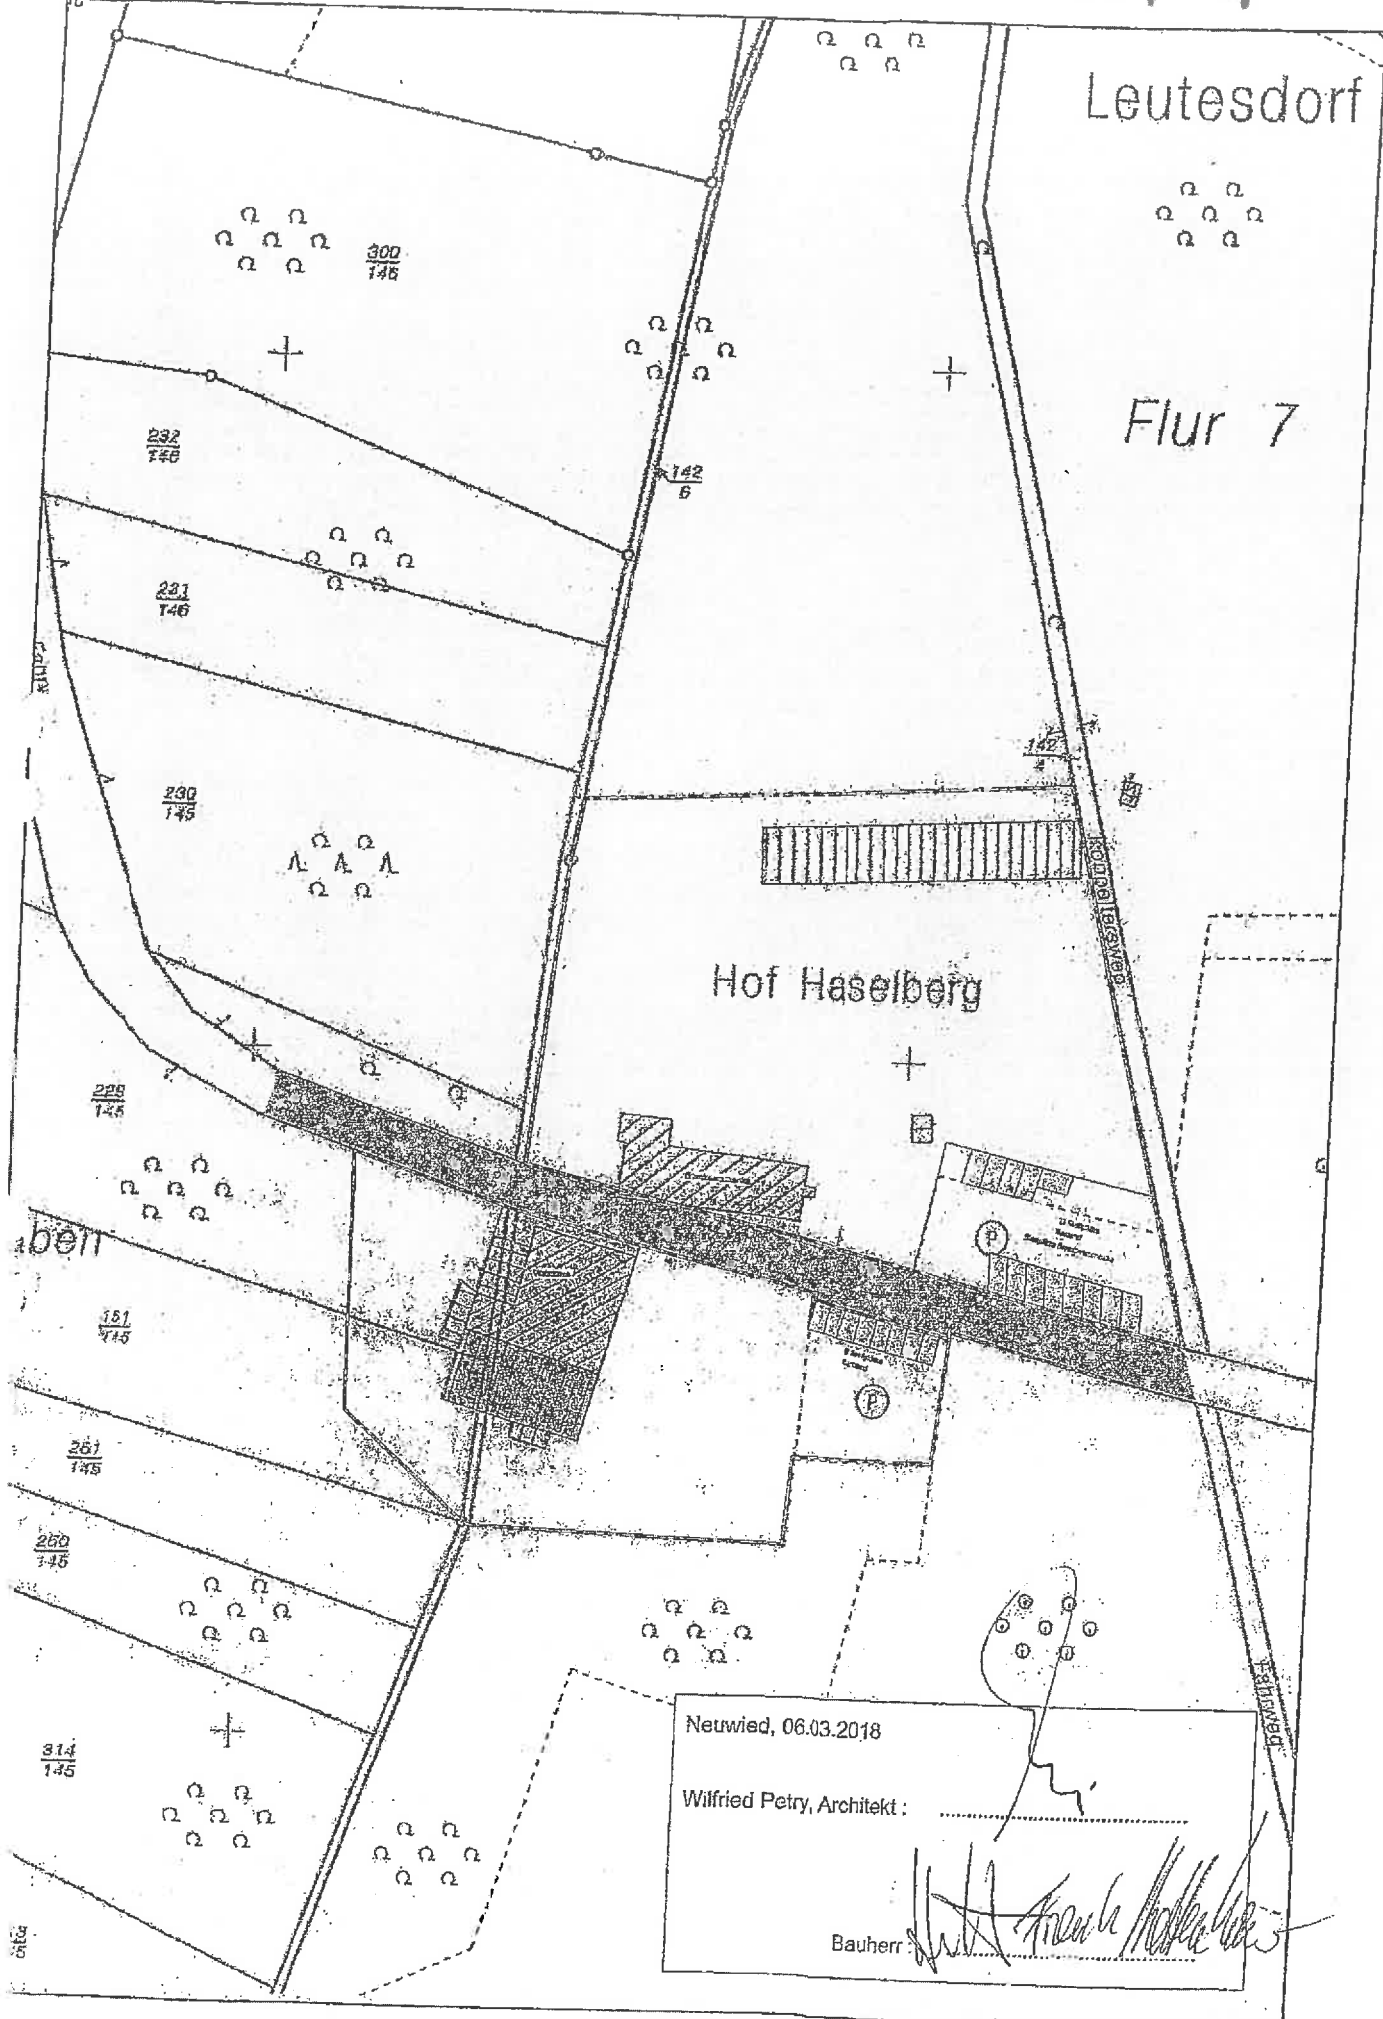

Neuwied, 06.03.2018

Wilfried Petry, Architekt : _____

Bauherr : *W. Haselberg*

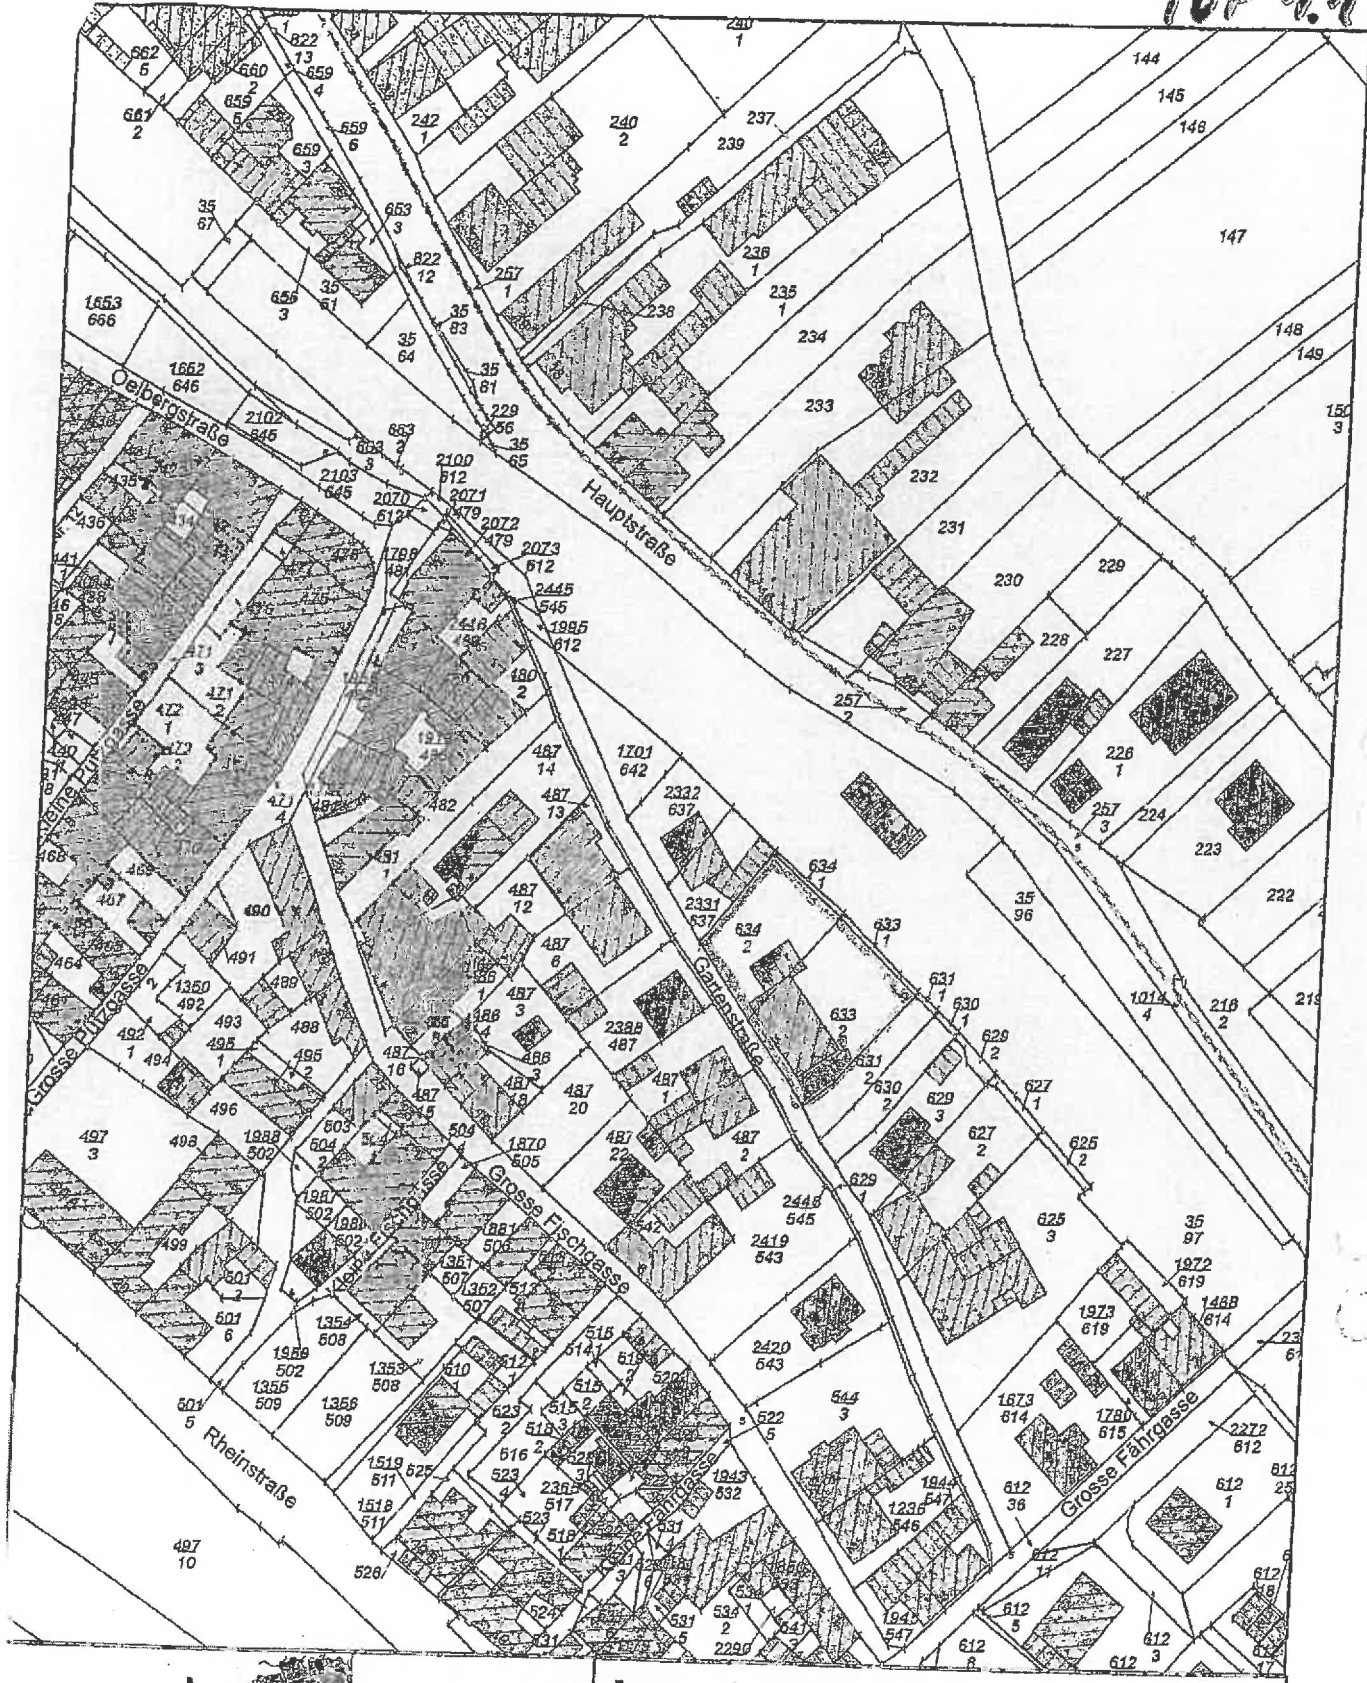

Erstellt für Maßstab	1:1.151
Ersteller	
Erstellungsdatum	22.05.2018



Maßstab: 1:1.000
Datum: 23.5.2018

