

## Niederschrift

über die 28. öffentliche Sitzung des BAUAUSSCHUSSES der Ortsgemeinde Rheinbrohl am Dienstag, 28.03.2018, um 17.30 Uhr, im Gertrudenhof

---

*Die Anwesenheitsliste zur obigen Niederschrift kann bei der Verbandsgemeindeverwaltung Bad Hönningen sowie der Ortsgemeinde Rheinbrohl auf Wunsch eingesehen werden.*

*Die Tagesordnungspunkte 1-5 werden in nichtöffentlicher Sitzung behandelt.*

### **Öffentliche Sitzung**

6. Änderung zum genehmigten Bauantrag 0057BA2017 auf Neubau eines Verwaltungsgebäudes, Flur 32, Nr. 327/1
7. Abweichungsantrag zur Baugenehmigung 0078BA2017, Flur 35, Nr. 227/141  
hier: Abweichungen der Fensteröffnungen und auch die Gesamthöhe des Dach- und Kellergeschosses am Rohbau
8. Behandlung von Anträgen, die noch nicht Bestandteil dieser Tagesordnung waren
9. Beantwortung von Anfragen
10. Mitteilungen der Verwaltung
11. Bekanntgabe der im nichtöffentlichen Teil der Sitzung gefassten Beschlüsse

### **ÖFFENTLICHE SITZUNG**

**Punkt 6: Änderung zum genehmigten Bauantrag 0057BA2017 auf Neubau eines Verwaltungsgebäudes, Flur 32, Nr. 327/1**

---

Beschluss: einstimmig

Das Einvernehmen zum o.a. Antrag wird erteilt.

**Punkt 7: Abweichungsantrag zur Baugenehmigung 0078BA2017, Flur 35, Nr. 227/141**

**hier: Abweichungen der Fensteröffnungen und auch die Gesamthöhe des Dach- und Kellergeschosses am Rohbau**

---

Beschluss: einstimmig

Das Einvernehmen zum o.a. Antrag wird versagt.  
Der Rohbau entspricht nicht der Baugenehmigung und eine Abweichung wird vom Ausschuss nicht mitgetragen.

**Punkt 8: Behandlung von Anträgen, die noch nicht Bestandteil dieser Tagesordnung waren**

---

Es lagen keine weiteren Anträge vor.

**Punkt 9: Beantwortung von Anfragen**

Es lagen keine Anfragen vor.

**Punkt 10: Mitteilungen der Verwaltung**

Es lagen keine Mitteilungen vor.


**Punkt 11: Bekanntgabe der im nichtöffentlichen Teil der Sitzung gefassten Beschlüsse**

---

Im nichtöffentlichen Teil der Sitzung wurde nur beraten, es wurden keine Beschlüsse gefasst.

Mit einem Dank an die Anwesenden für die rege Mitarbeit, schloss der Vorsitzende die Sitzung.

TOP 1

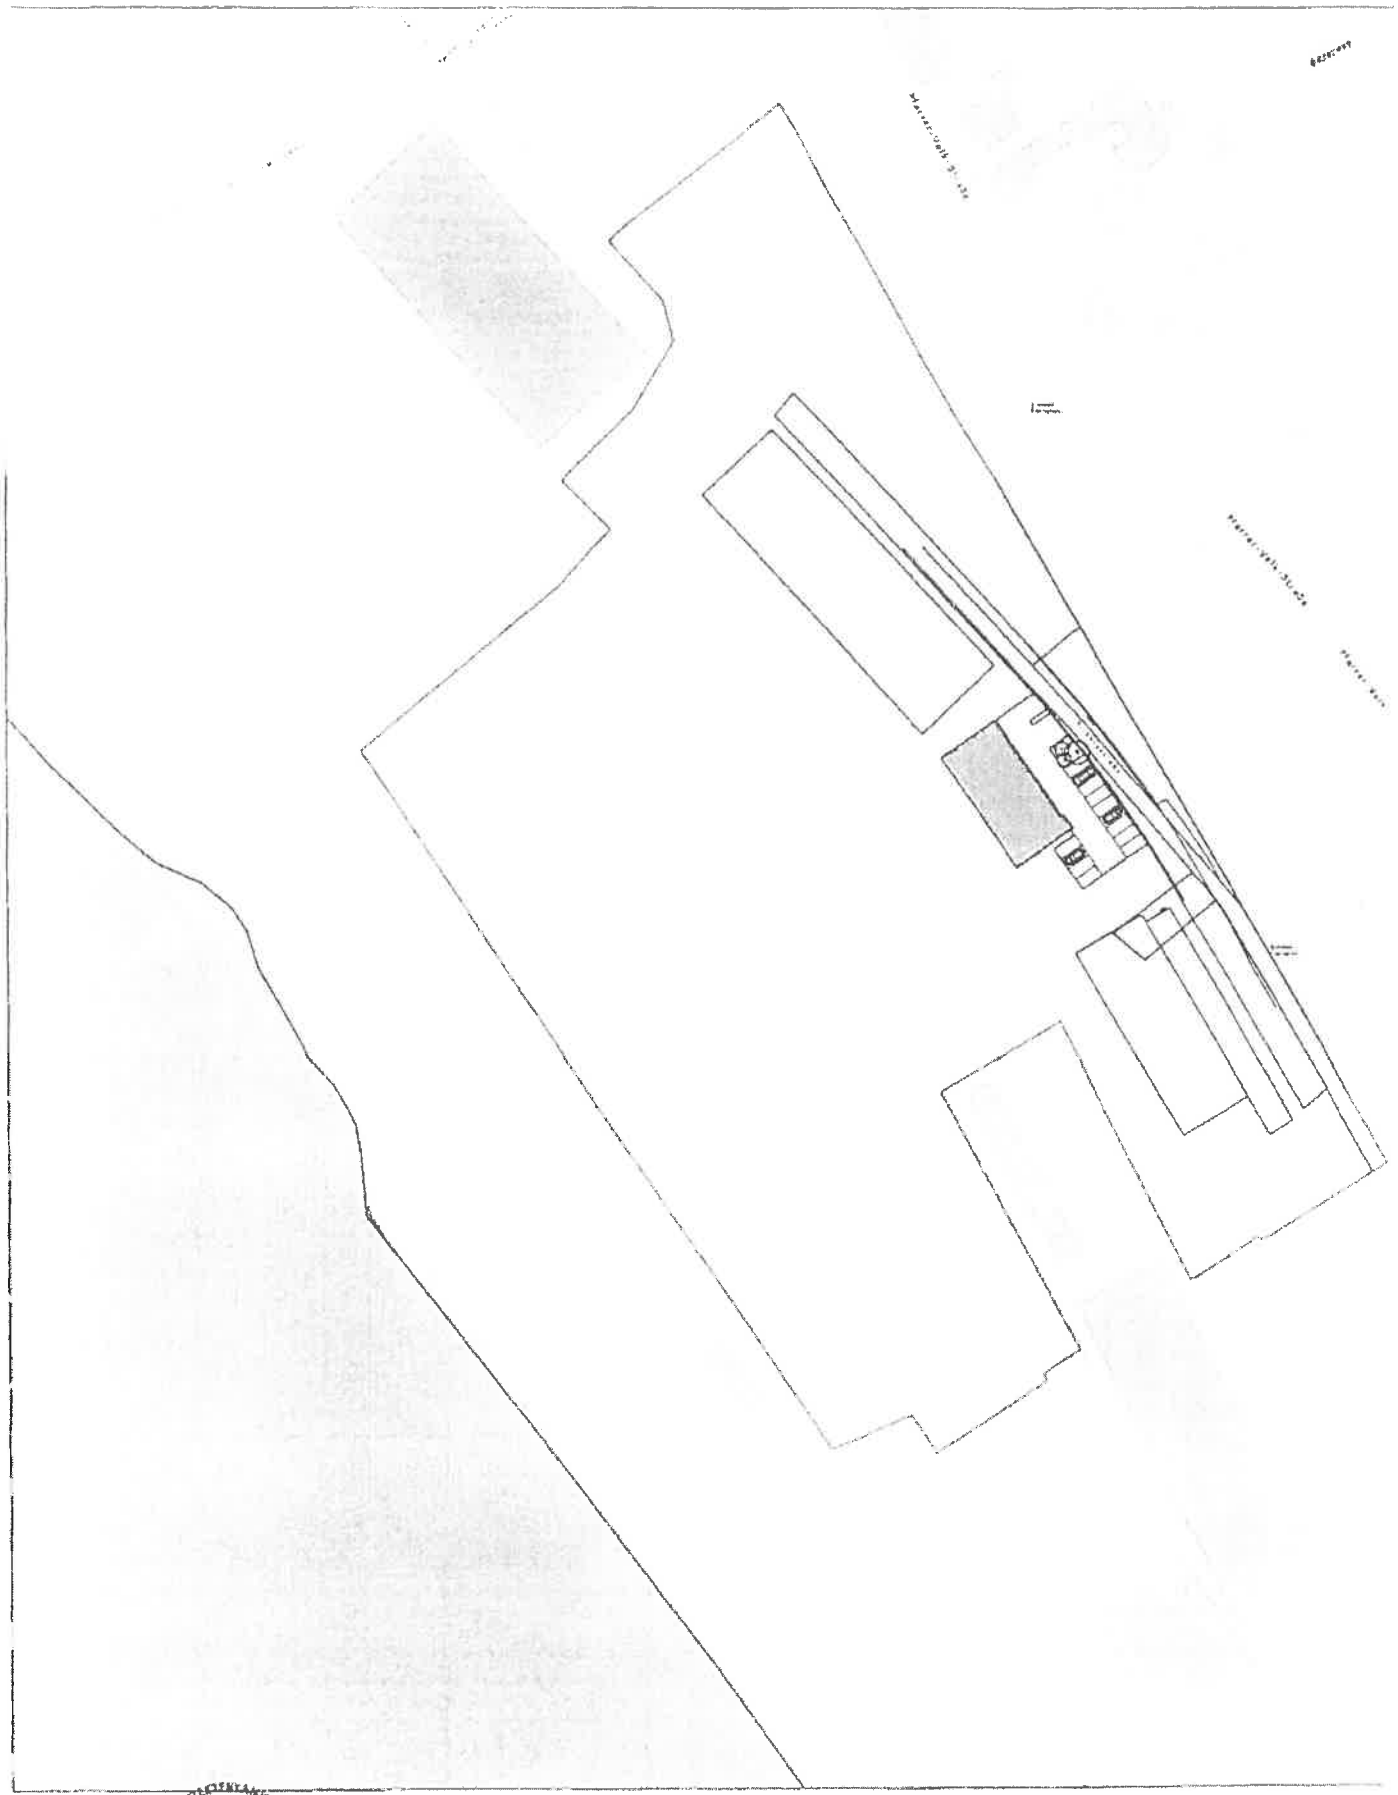

Projekt **DSD Hilgers Stahlbau GmbH**  
Neubau der Verwaltung  
Baufahrer **DSD Hilgers Stahlbau GmbH**



Inhalt **Lageplan**  
Speicherung, Verteilung, Anlieferung, Entsorgung

Datum 25.11.2016  
Prüfer DIN A3  
Für

Maßstab 1:100  
Pl. Nr.  
B-LPO

TOP 2



ANLAGE  
ZUM BAUSCHEIN NR. 002/2017  
Kreisverwaltung Neuwied

19. April 2017

*[Signature]*