




Regelquerschnitt G - G
Römerring 0+ 316.627

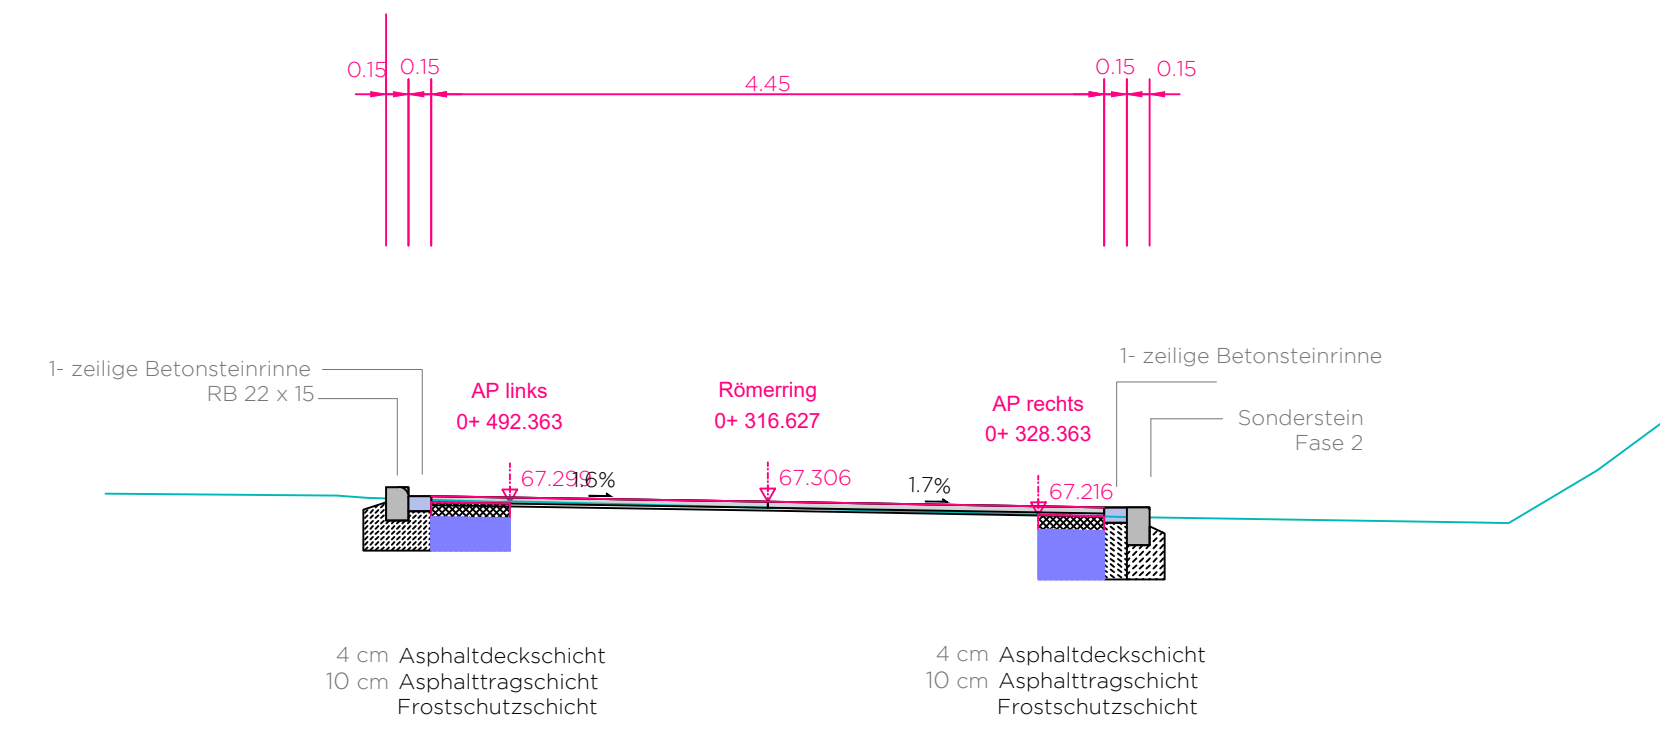


Regelquerschnitt H - H
Römerring 0+ 328.590

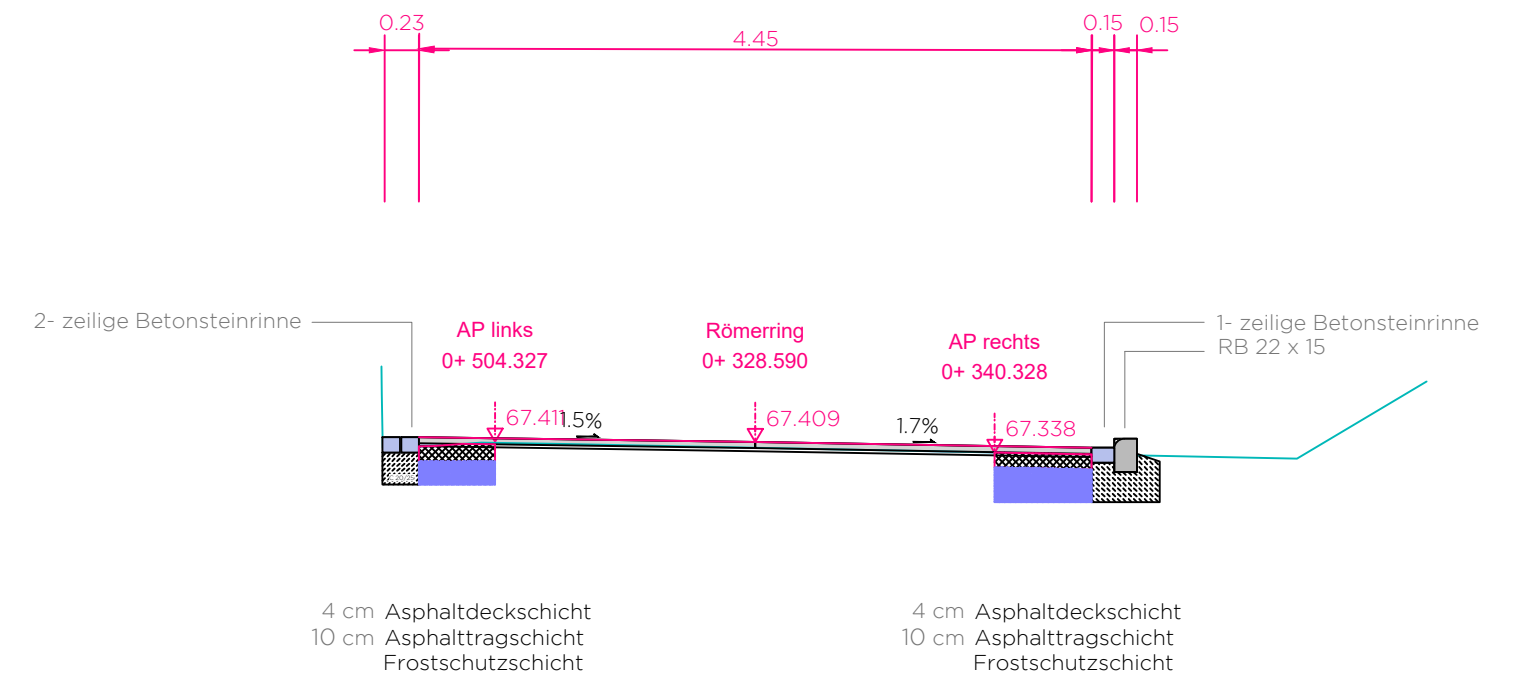


Regelquerschnitt I - I
Römerring 0+ 354.098

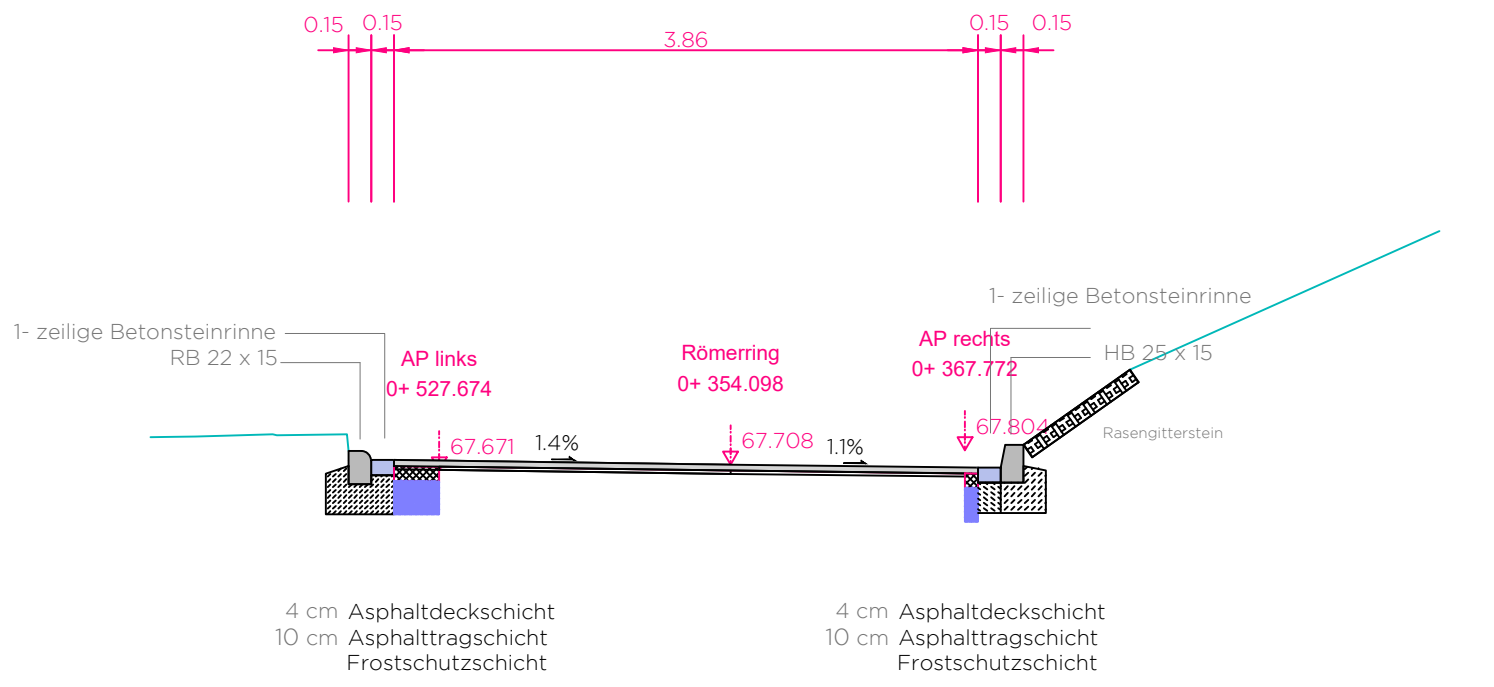


Regelquerschnitt J - J
Römerring 0+ 389.914

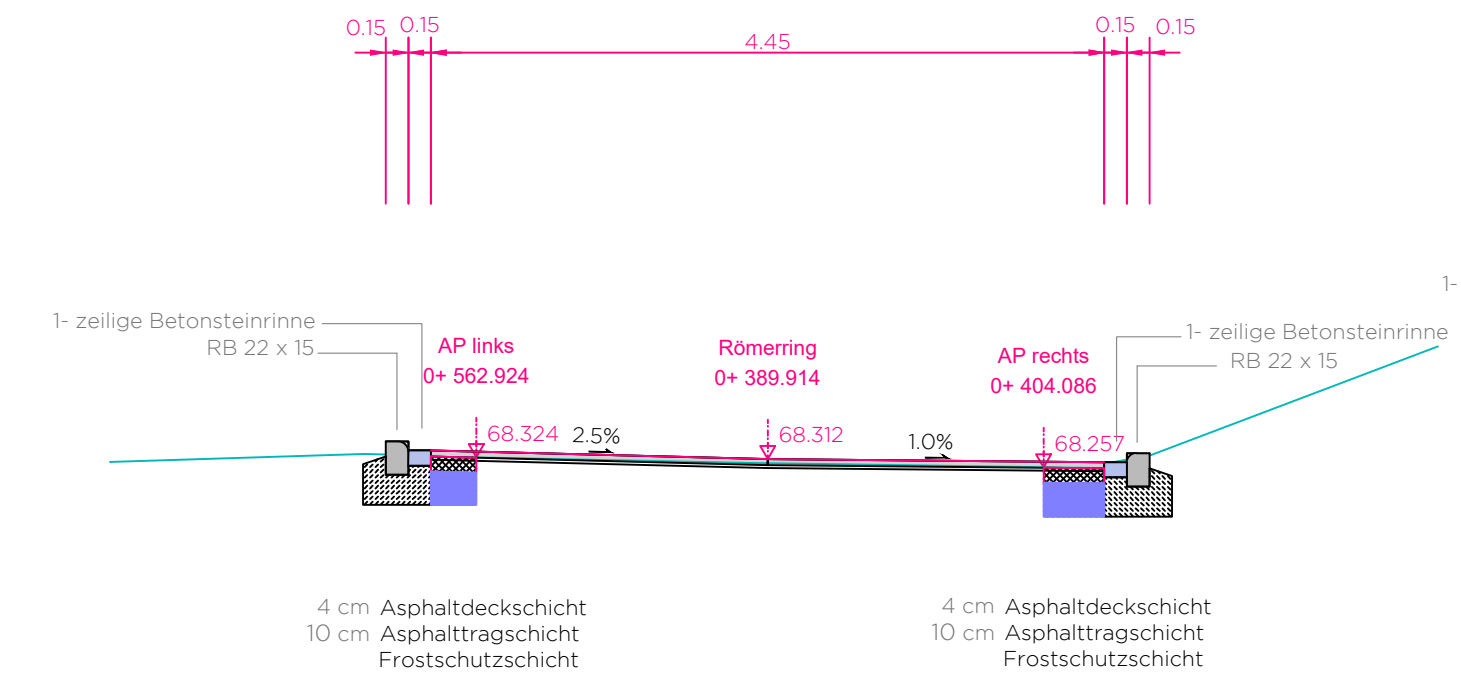


Regelquerschnitt K - K
Römerring Ast2 0+ 016.660

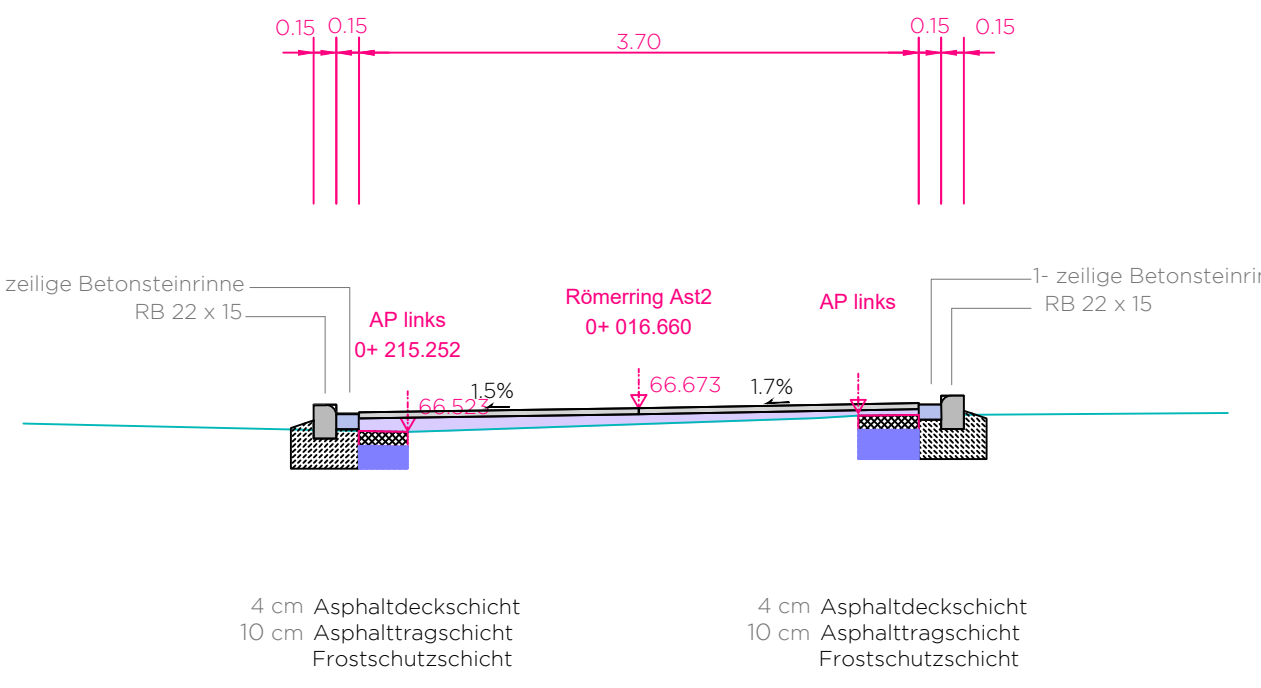

Regelquerschnitt L - L
Römerring Ast2 0+ 049.353

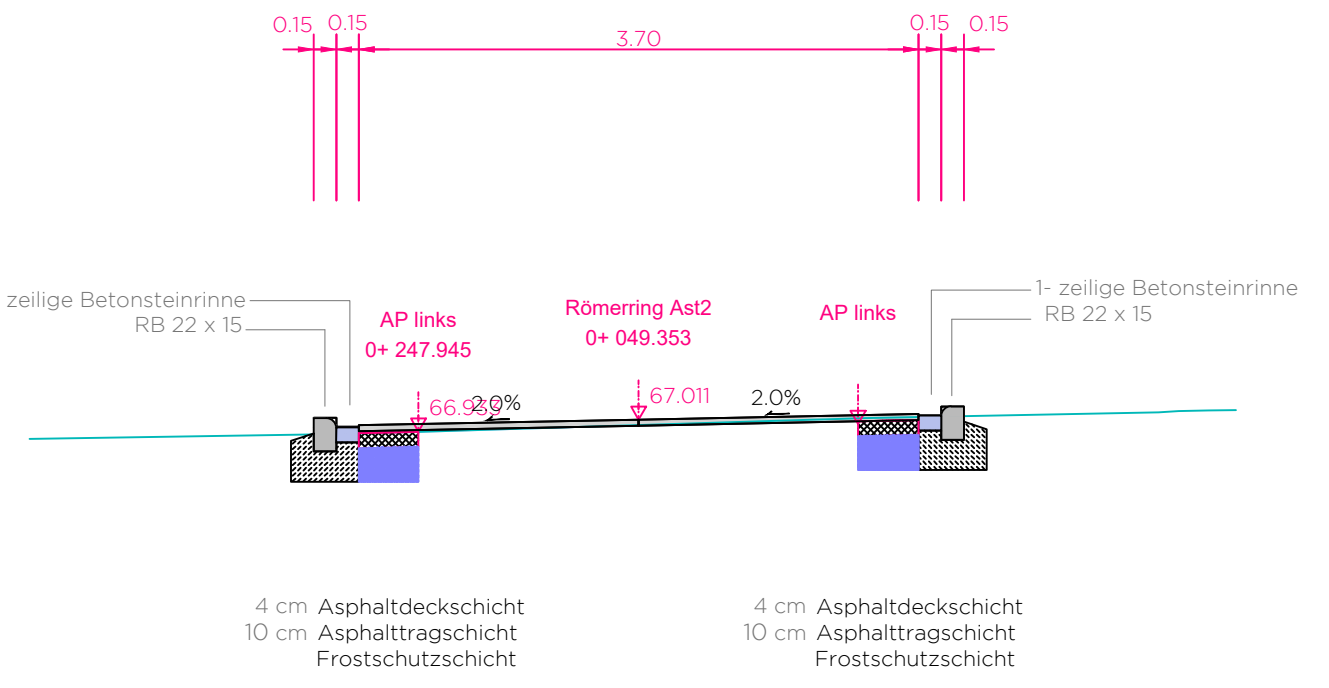

Regelquerschnitt M - M
Fußweg 0+ 007.984

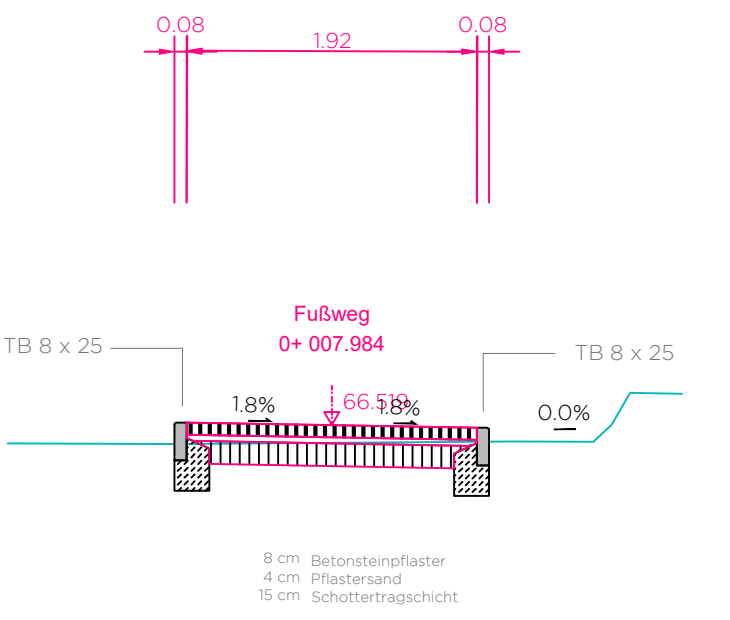

Ortsgemeinde Rheinbrohl
Wohngebiet " Am Teich" Endausbau Römerring 2. BA

2.9 Regelquerschnitte G-G bis M-M

Maßstab:	1 : 50	Ausführungsplanung
Stand: 06.10.2025		