


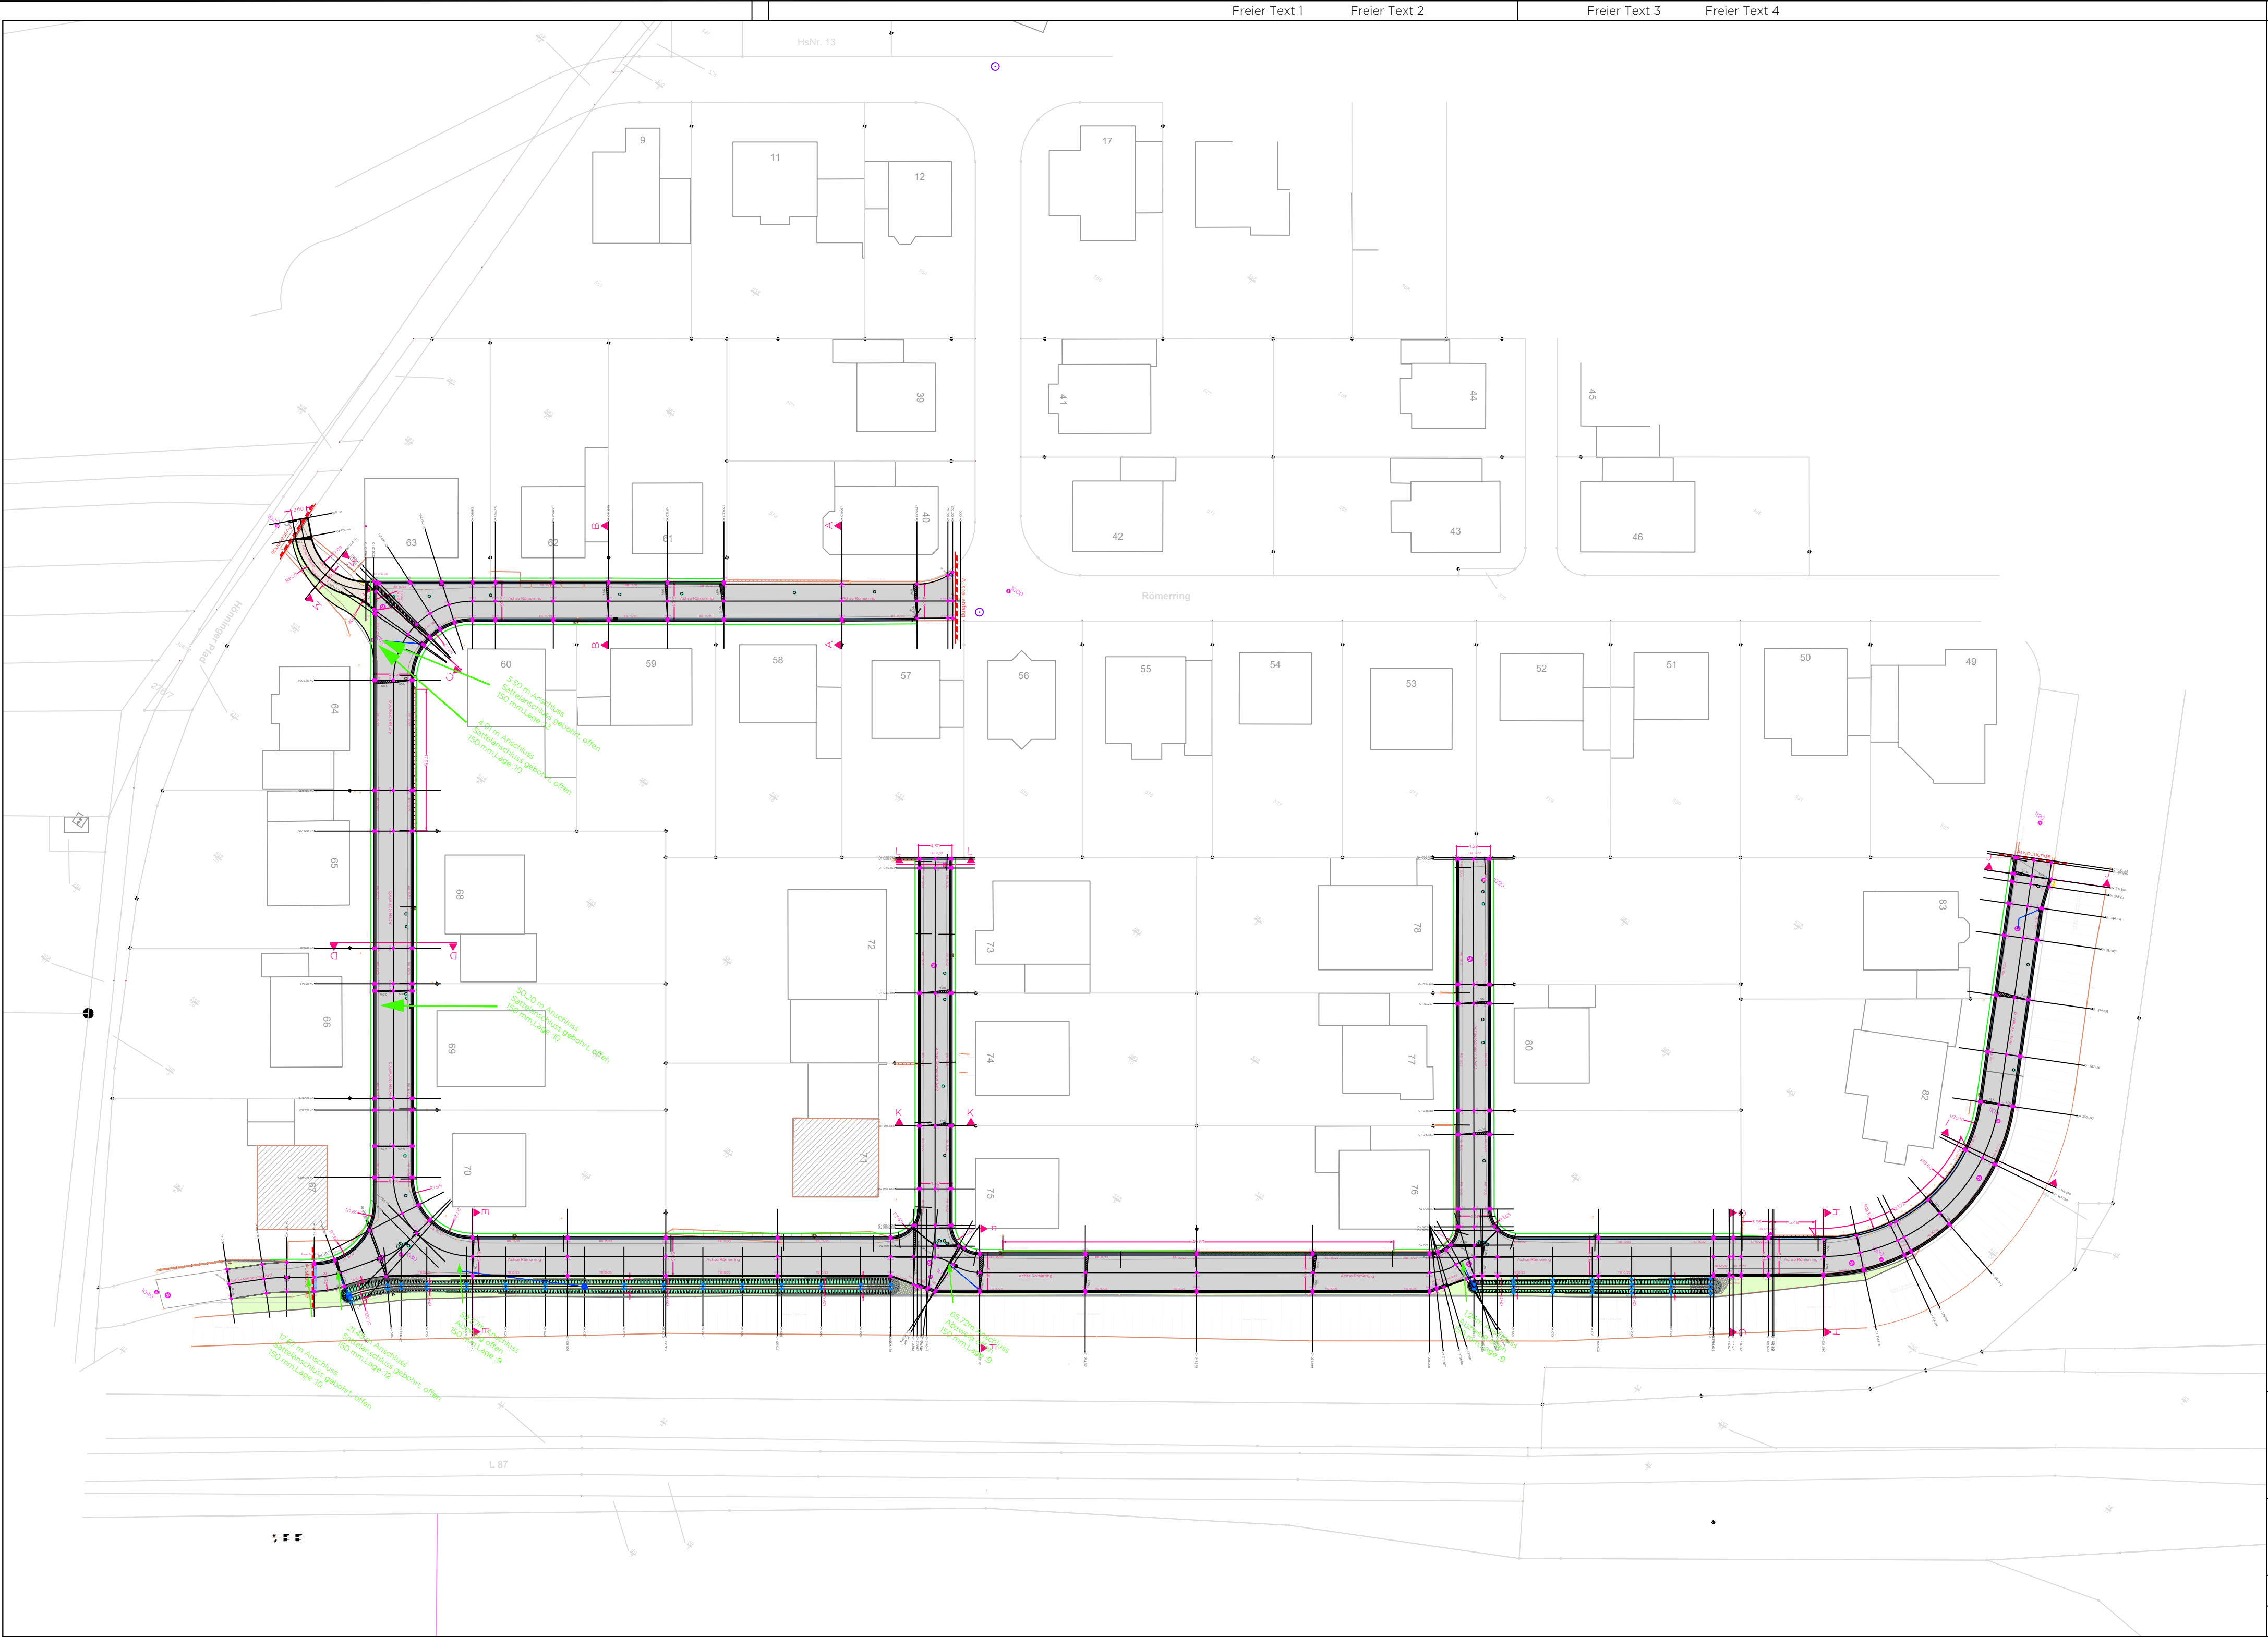


Zeichenerklärung

Bestand

- Schachtabdeckung
- Hydrant
- Schieber
- Ablauf
- Leuchte
- Schaltschrank
- Mauer
- Festpunkte

Planung

- Asphalt
- Betonsteinpflaster
- Rinne
- Bordstein
- Rasenpflaster/Rasengitterstein
- Rasen
- Böschung Mulde
- Ablauf 300 x 500
- Bergrost
- Baum
- Außenkante Arbeitsraum

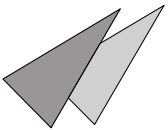

Ortsgemeinde Rheinbrohl
Wohngebiet " Am Teich" Endausbau Römering 2. BA

2.0 Übersichtsplan

Maßstab:	1: 500	Ausführungsplanung
Stand: 06.10.2025		Blattgröße: 0.784 m0.420 m= 0.329 m²