


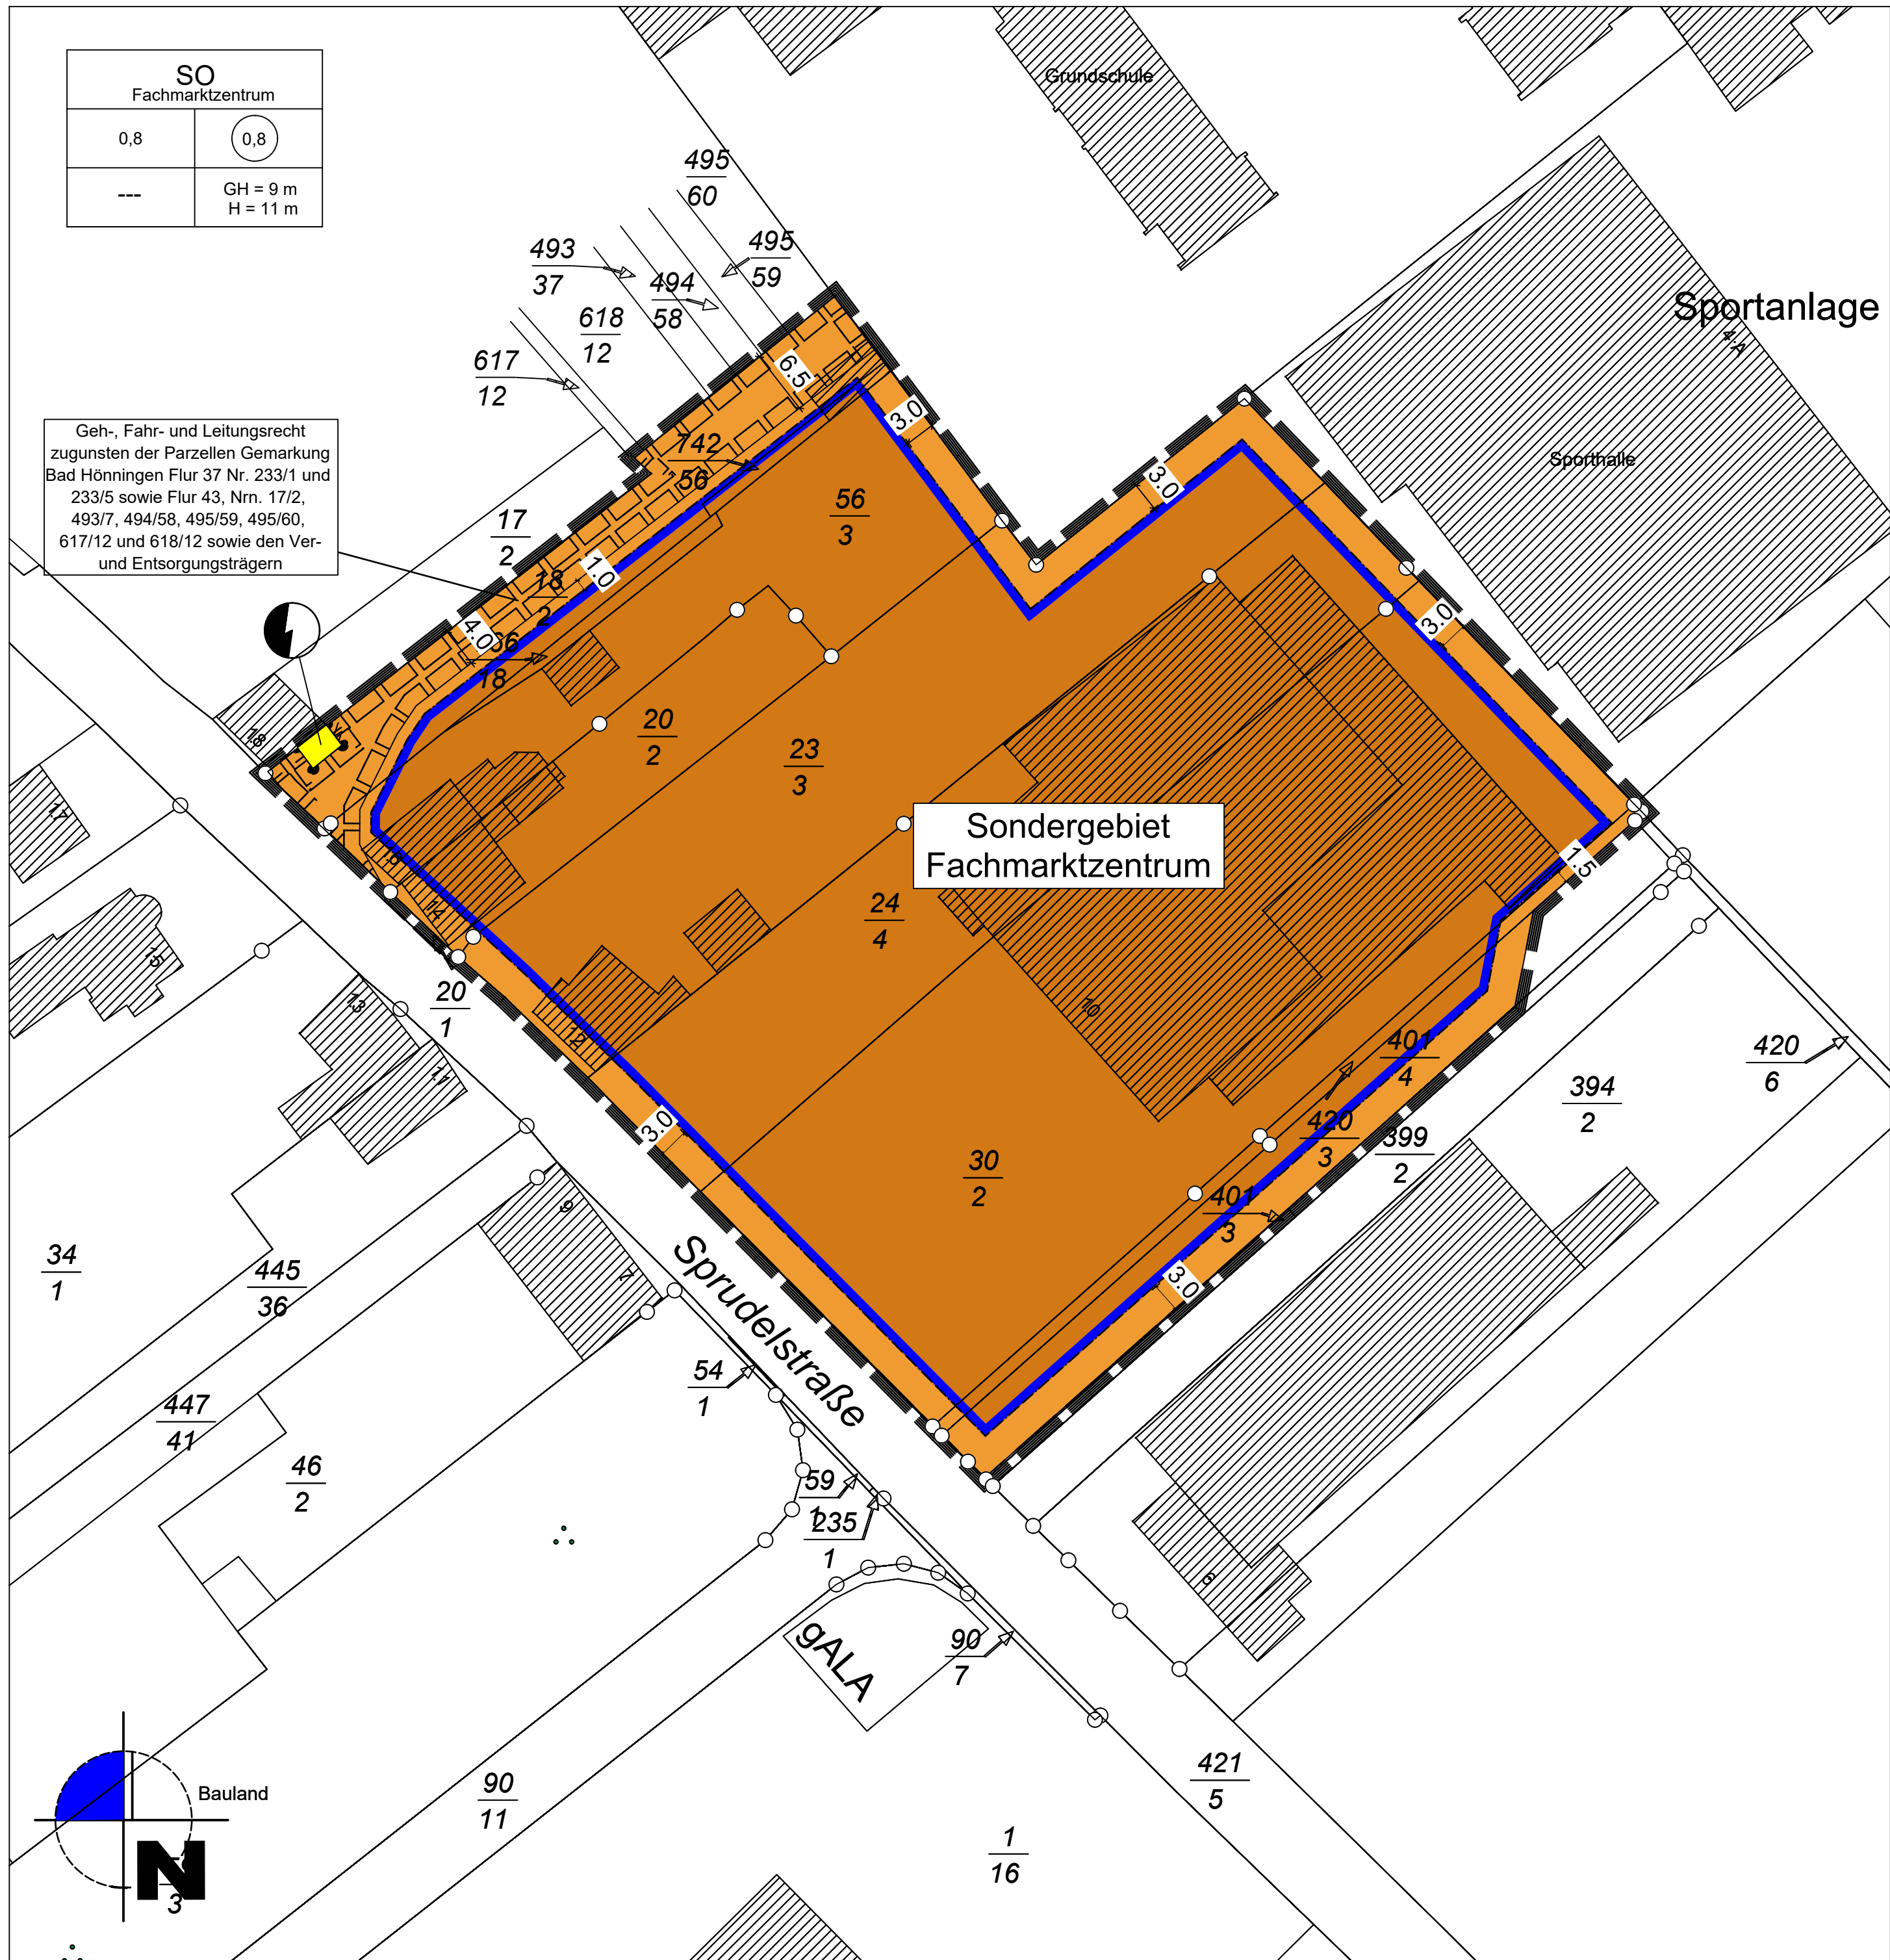

LEGENDE

ART DER BAULICHEN NUTZUNG (§ 9 Abs. 1 Nr. 1 BauGB)

BAUGRENZEN UND ÜBERBAUBARE GRUNDSTÜCKSFLÄCHE (§ 9 Abs. 1 Nr. 2 BauGB)

VERSORGUNGSFLÄCHEN (§ 9 Abs. 1 Nr. 12 BauGB)

SONSTIGE PLANZEICHEN

VERFAHRENSVERMERKE

ÄNDERUNGSBESCHLUSS

SATZUNGSBESCHLUSS

FRÜHZEITIGE BETEILIGUNG DER ÖFFENTLICHKEIT SOWIE DER BEHÖRDEN UND SONSTIGEN TRÄGER ÖFFENTLICHER BELANGE

AUSFERTIGUNG

BETEILIGUNG DER ÖFFENTLICHKEIT SOWIE DER BEHÖRDEN UND SONSTIGEN TRÄGER ÖFFENTLICHER BELANGE

NUTZUNGSSCHABLONE (Beispiel)

Art der baulichen Nutzung mit Zweckbestimmung		SO Fachmarktzentrum	Geschoßflächenzahl- Höchstmaß
Grundflächenzahl- Höchstmaß	0,8	GH = 9 m H = 11 m	
Bauweise	---		Höhe baulicher Anlagen als Höchstmaß

RECHTSGRUNDLAGEN

- Baugesetzbuch (BauGB) vom 03.11.2017 (BGBl. I S. 3634), zuletzt geändert durch zuletzt durch Artikel 3 des Gesetzes vom 20. Dezember 2023 (BGBl. 2023 I Nr. 394),
- Verordnung über die bauliche Nutzung der Grundstücke (Baunutzungsverordnung - BauNVO) vom 21.11.2017 (BGBl. I S. 3786), zuletzt geändert durch Artikel 2 des Gesetzes vom 03.07.2023 (BGBl. 2023 I Nr. 176),
- Verordnung über die Ausarbeitung der Bauleitpläne sowie über die Darstellung des Planinhalts (PlanZV) vom 18.12.1990 (BGBl. I 1991 S. 58), zuletzt geändert durch Artikel 3 des Gesetzes vom 14.06.2021 (BGBl. I S. 1802),
- Gesetz zum Schutz vor schädlichen Umwelteinwirkungen durch Luftverunreinigungen, Geräusche, Erschütterungen und ähnliche Vorgänge (Bundes-Immissionsschutzgesetz - BImSchG) vom 17.05.2013 (BGBl. I S. 1274), das zuletzt durch Artikel 1 des Gesetzes vom 24.02.2025 (BGBl. 2025 I Nr. 58) geändert worden ist,
- Raumordnungsgesetz (ROG) vom 22.12.2008 (BGBl. I S. 2986), zuletzt geändert durch Artikel 1 des Gesetzes vom 22.03.2023 (BGBl. I S. 023 I Nr. 88),
- Bundesfernstraßengesetz (FStrG) vom 28.06.2007 (BGBl. S. 1206), zuletzt geändert durch Artikel 1 des Gesetzes vom 22.12.2023 (BGBl. 2023 Nr. 409),
- Landesstraßengesetz (LStrG) vom 01.08.1977 (GVBl. S. 473), zuletzt geändert durch Artikel 68 des Gesetzes vom 20.12.2024 (GVBl. S. 473),
- Denkmalschutzgesetz RP (DSchG) vom 23.03.1978 (GVBl. S. 159), zuletzt geändert durch Artikel 22 des Gesetzes vom 20.12.2024 (GVBl. S. 473),
- Gesetz über die Umweltverträglichkeitsprüfung (UVPG) vom 18.03.2021 (BGBl. I S. 540), zuletzt geändert durch zuletzt geändert durch Artikel 10 des Gesetzes vom 23.10.2024 (BGBl. 2024 I Nr. 323),
- Landesbauordnung Rheinland-Pfalz (LBauO) vom 24.11.1998 (GVBl. S. 365), zuletzt geändert durch Gesetz vom 26.11.2024 (GVBl. S. 365),
- Landesnaturschutzgesetz (LNatSchG) vom 06.10.2015 (GVBl. S. 283), zuletzt geändert durch Gesetz vom 26.06.2020 (GVBl. S. 287),
- Gesetz über Naturschutz und Landschaftspflege (BNatSchG) vom 29.07.2009 (BGBl. I S. 2542), das zuletzt durch Artikel 48 des Gesetzes vom 23.10.2024 (BGBl. 2024 I Nr. 323) geändert worden ist,
- Bundesbodenschutzgesetz (BBodSchG) vom 17.03.1998 (BGBl. I S. 502), zuletzt geändert durch Artikel 7 des Gesetzes vom 25.02.2021 (BGBl. I S. 306),
- Bundes-Bodenschutz- und Altlastenverordnung vom 9. Juli 2021 (BGBl. I S. 2598, 2716),
- Landesbodenschutzgesetz (LBodSchG) vom 25.07.2005 (GVBl. S. 302), zuletzt geändert durch Gesetz vom 26.06.2020 (GVBl. S. 287),
- Wasserhaushaltsgesetz (WHG) vom 31.07.2009 (BGBl. I S. 2585), zuletzt geändert durch Artikel 7 des Gesetzes vom 22.12.2023 (BGBl. 2023 I Nr. 409),
- Landesplanungsgesetz (LPlG) vom 10.04.2003 (GVBl. S. 41), zuletzt geändert durch Gesetz vom 06.10.2015 (GVBl. S. 283, 295),
- Landeswassergesetz (LWG) vom 14.07.2015 (GVBl. S. 127), zuletzt geändert durch Artikel 6 des Gesetzes vom 20.12.2024 (GVBl. S. 473, 475),
- Gemeindeordnung für Rheinland-Pfalz (GemO) vom 31.01.1994 (GVBl. S. 153), zuletzt geändert durch Artikel 6 des Gesetzes vom 20.12.2024 (GVBl. S. 473, 475),
- Landeswaldgesetz (LWaldG) vom 30.11.2000 (GVBl. S. 504), zuletzt geändert durch Gesetz vom 27.03.2020 (GVBl. S. 98),
- Erneuerbare-Energien-Gesetz vom 21. Juli 2014 (BGBl. I S. 1066), zuletzt durch Artikel 1 des Gesetzes vom 21.02.2025 (BGBl. 2025 I Nr. 52),
- Landesgesetz zur Installation von Solaranlagen (Landessolargesetz - LSolarG) vom 30. September 2021 zuletzt geändert durch Gesetz vom 22.11.2023 (GVBl. S. 367) und
- Gesetz zum Aufbau einer gebäudeintegrierten Lade- und Leitungsinfrastruktur für die Elektromobilität (Gebäude-Elektromobilitätsinfrastruktur-Gesetz - GEIG) vom 18. März 2021 (BGBl. I S. 354).

ÜBERSICHTSKARTE



DATENGRUNDLAGE

Geobasisinformationen der Vermessungs- und Katasterverwaltung Rheinland-Pfalz (Zustimmung vom 15.01.2012)

● Projekt:	Änderung Bebauungsplan Nr. 2/50 "Am roten Kreuz" Stadt Bad Hönnigen	
● Phase:	Satzung gemäß § 10 (1) BauGB	● Stand: 11.06.2025
● Bearbeitet:	Dirk Strang	● Geändert:
● Maßstab:	1:500	● Plangröße:

WeSt
Stadtplaner

Waldstrasse 14
Tel.: 02676/9519110
Tannenweg 10
Tel.: 02654/964573

56766 Ulmen
Fax.: 02676/9519111
56751 Polch
Fax.: 02654/964574