


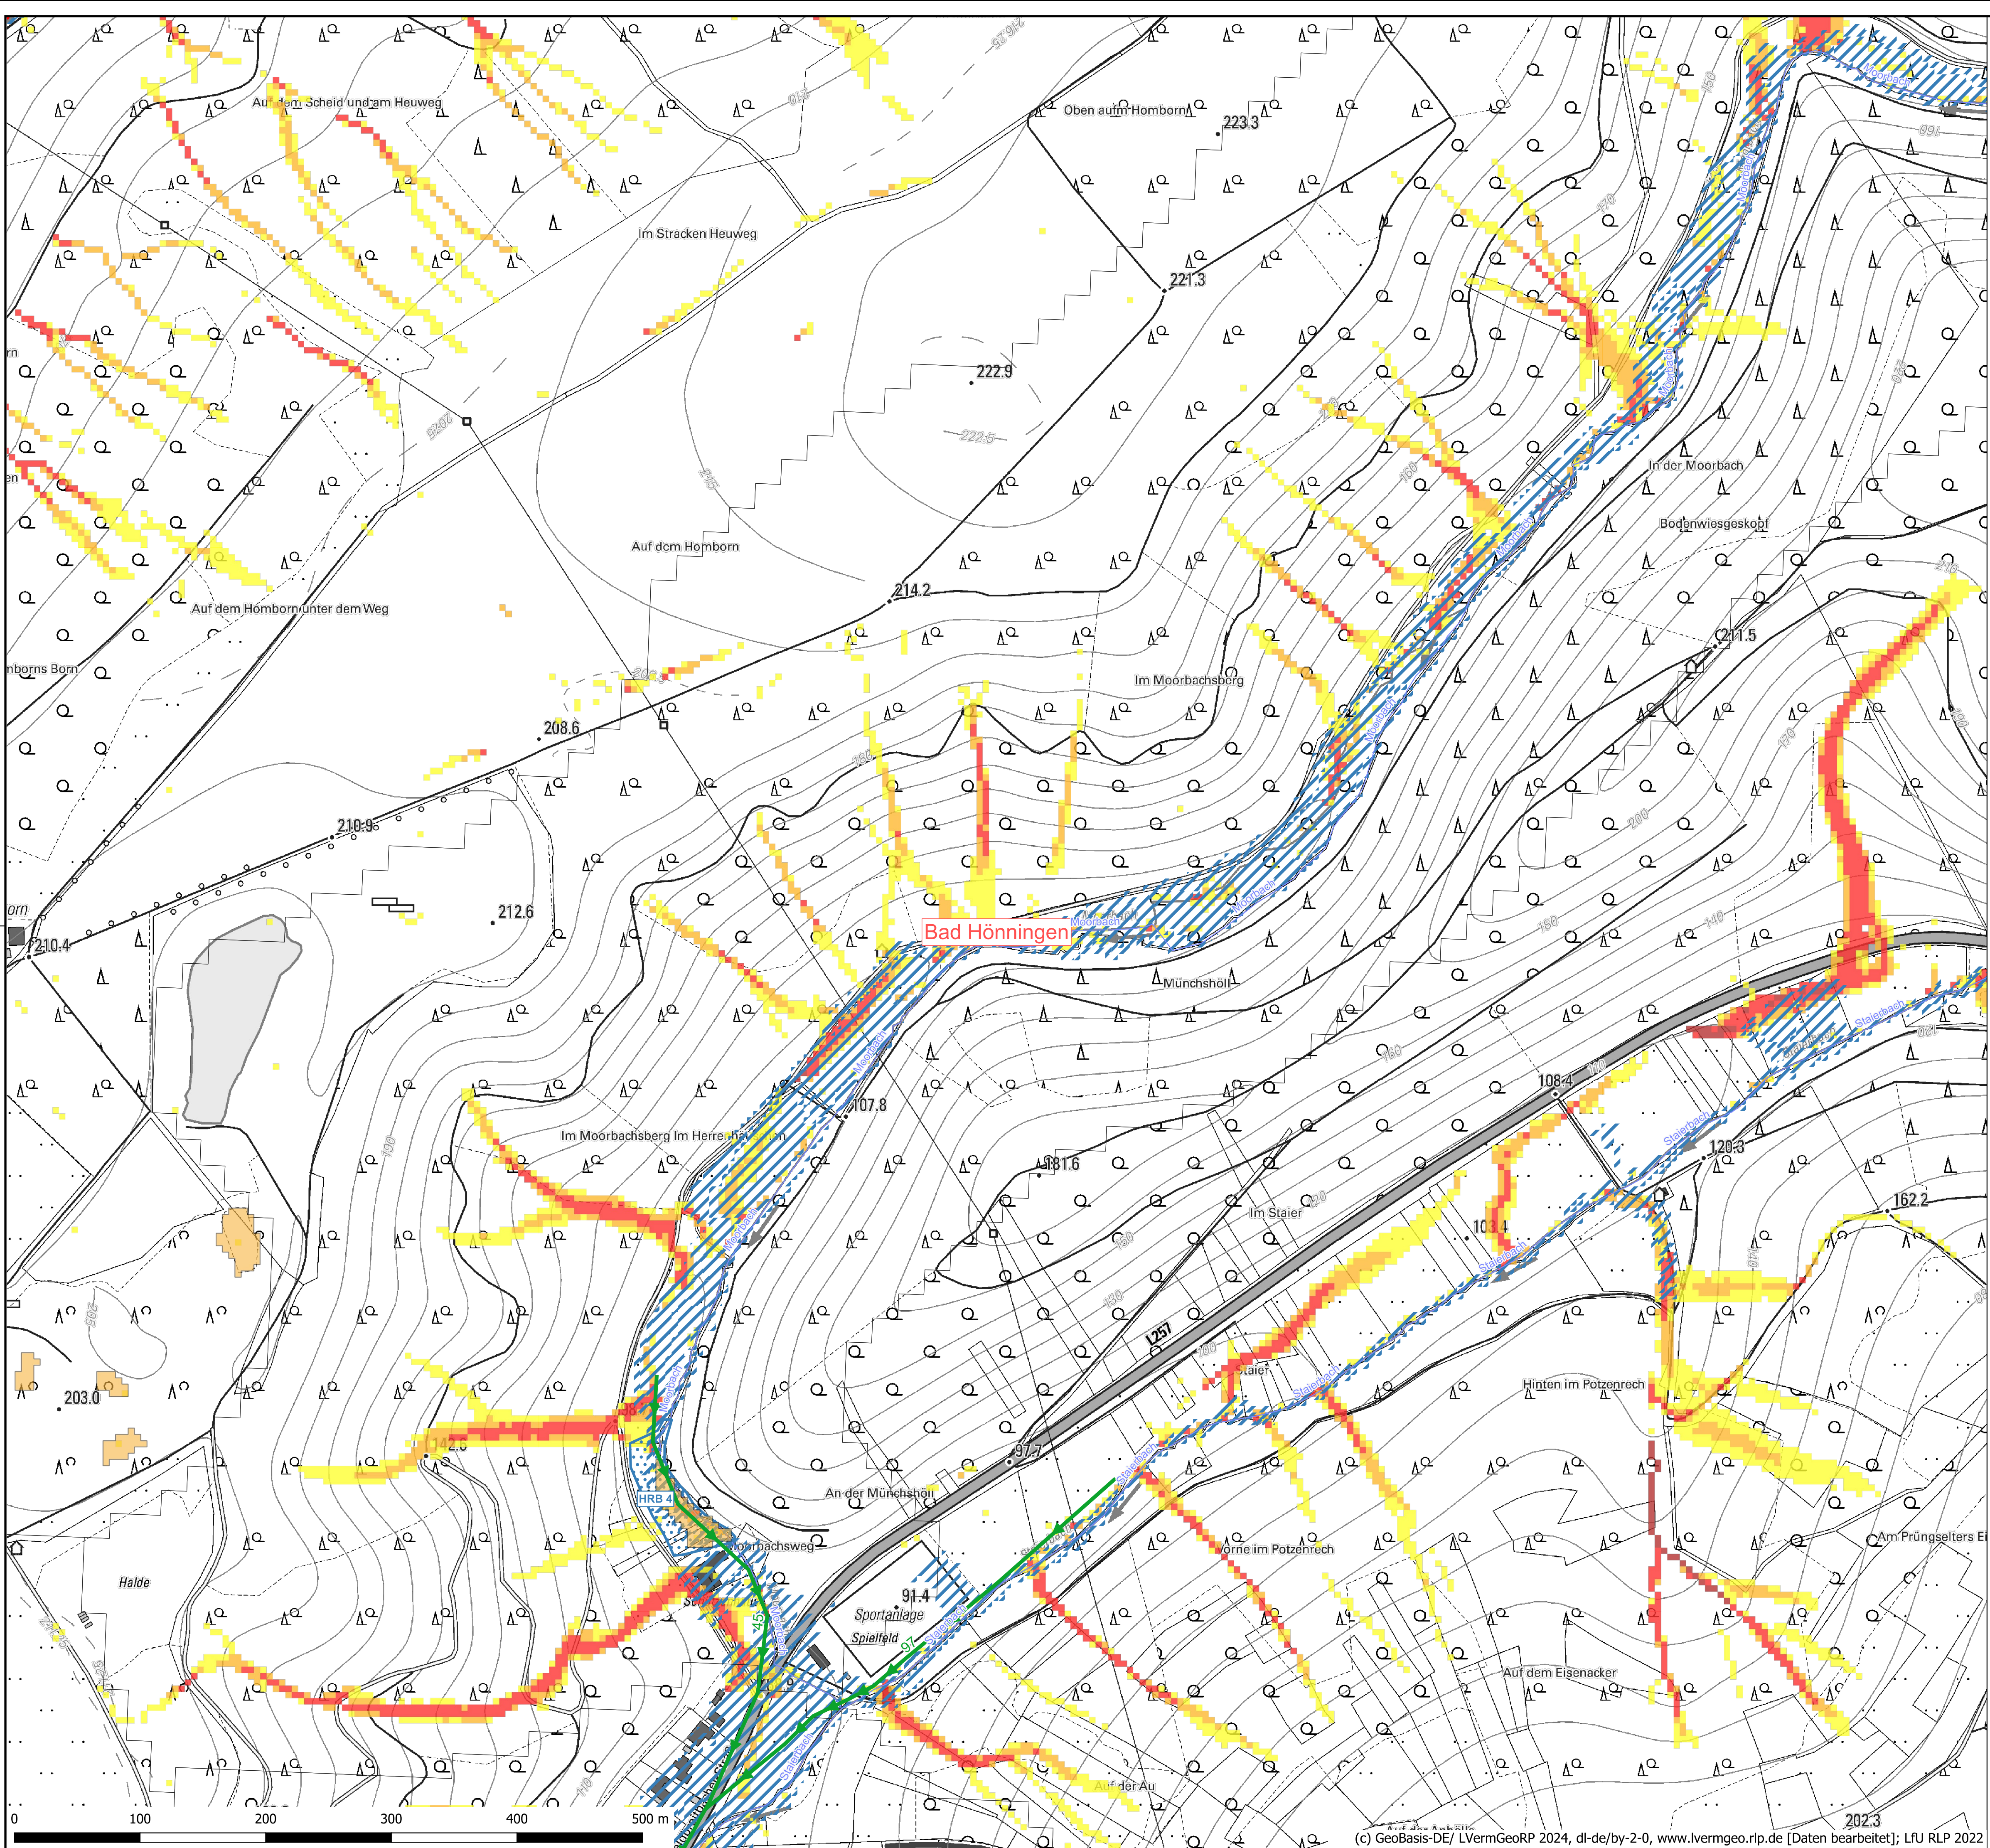

Legende

Starkregengefahr

- Notwasserwege
- Senken mit Gefährdungspotential tiefer 0,5m
- >250m²

Gewässernetz

- 1. Ordnung
- 3. Ordnung
- Einzugsgebiete

Starkregenhinweiskarten (1D)



pot. Überflutungsbereiche aus Starkregen (EZG > 20ha)
betroffen

Starkregenentstehungsgebiete (EZG zw. 0,25ha-5ha)

- Kanal 1
- <= 2500 m²
 - 2500 - 5000 m²
 - 5000 - 10000 m²
 - 10000 - 50000 m²
 - > 50000 m²

Verwaltungsgrenzen

- Verbandsgemeindengrenze
- Ortsgemeindengrenzen

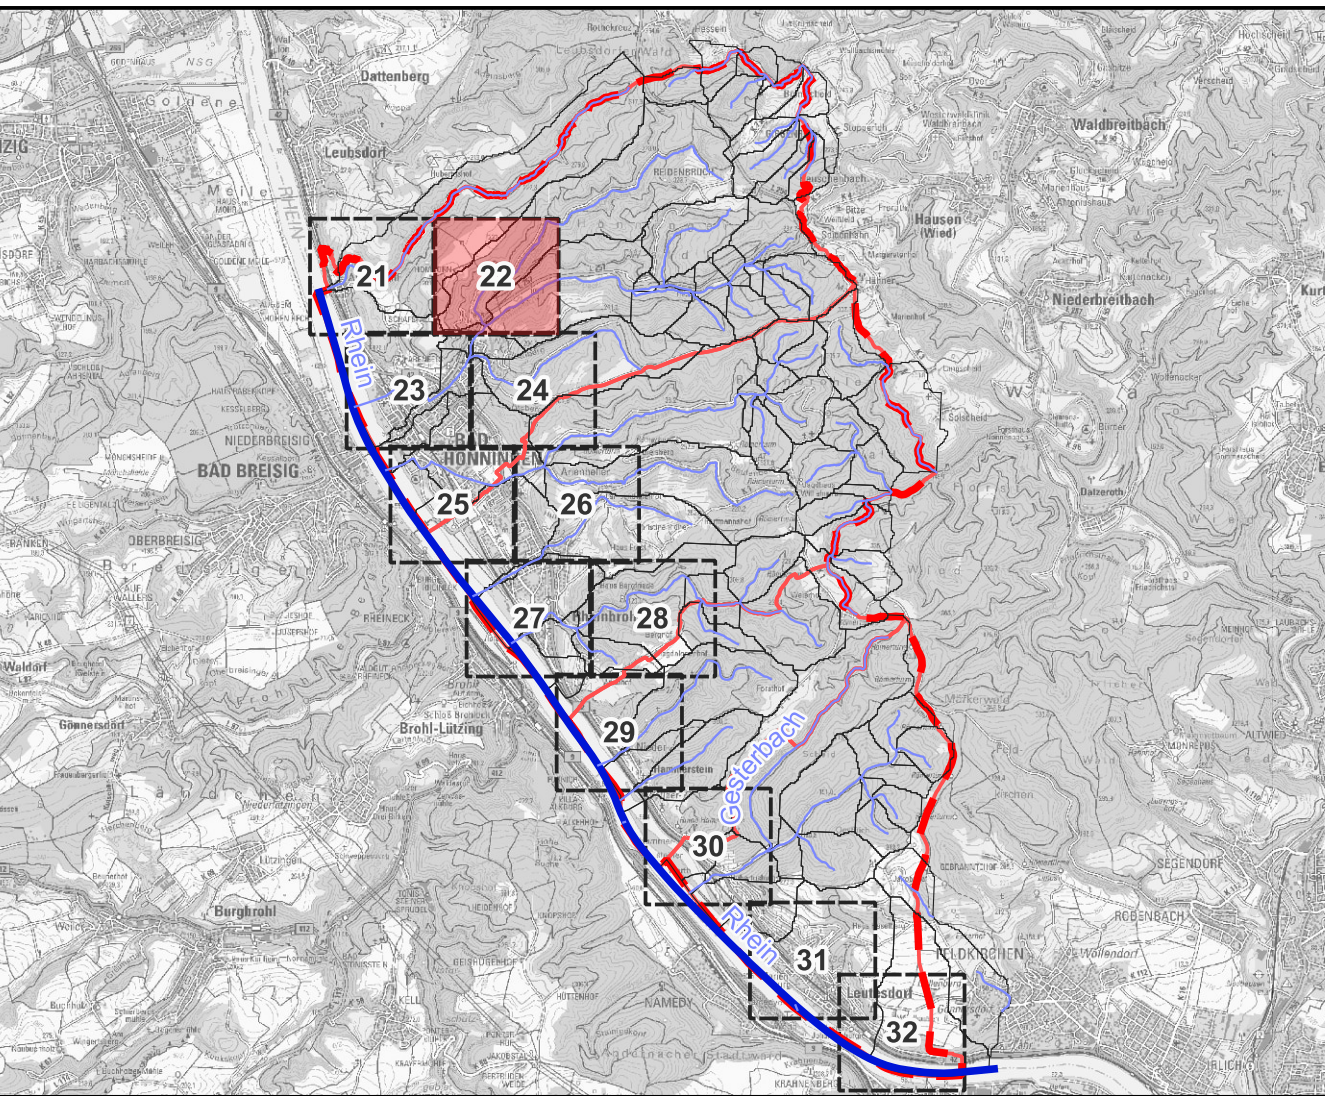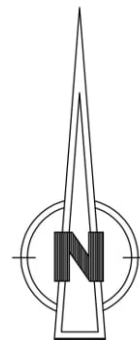

Konzepterstellung

4				
3				
2				
1				
Rev.	Art der Änderung	Datum	bearb.	gepr.

Erstmalig verteilt am:



Kreative Ingenieurleistungen
für eine intakte Umwelt
www.fischer-teamplan.de - info@fischer-teamplan.de

Auftraggeber: **Verbandsgemeinde Bad Hönningen**

Projekt: **Hochwasser- und Starkregenvorsorgekonzept**

Darstellung: **Notwasserwegeplan Nr. 22**

Bearb.	03.2025	Klassen	Maßstab:	1:2.500	Auftraggeber:
Gez.	03.2025	Klassen	Plan Nr.:	22724 /	
Gesehen:			Blatt Nr.:	22	
	gez. Robert Ueberfeldt		Blattgröße:	594 x 841	den
	Koblenz, im März 2025				





Legende
Starkregengefahr
Notwasserwege
Senken mit Gefährdungspotential tiefer 0,5m
>250m²

Gewässernetz
1. Ordnung
3. Ordnung
Einzugsgebiete


Starkregenhinweiskarten (1D)
pot. Überflutungsbereiche aus Starkregen (EZG > 20ha)
betroffen
Starkregenentstehungsgebiete (EZG zw. 0,25ha-5ha)
Kanal 1
≤ 2500 m²
2500 - 5000 m²
5000 - 10000 m²
10000 - 50000 m²
> 50000 m²

Verwaltungsgrenzen
Verbandsgemeindengrenze
Ortsgemeindengrenzen

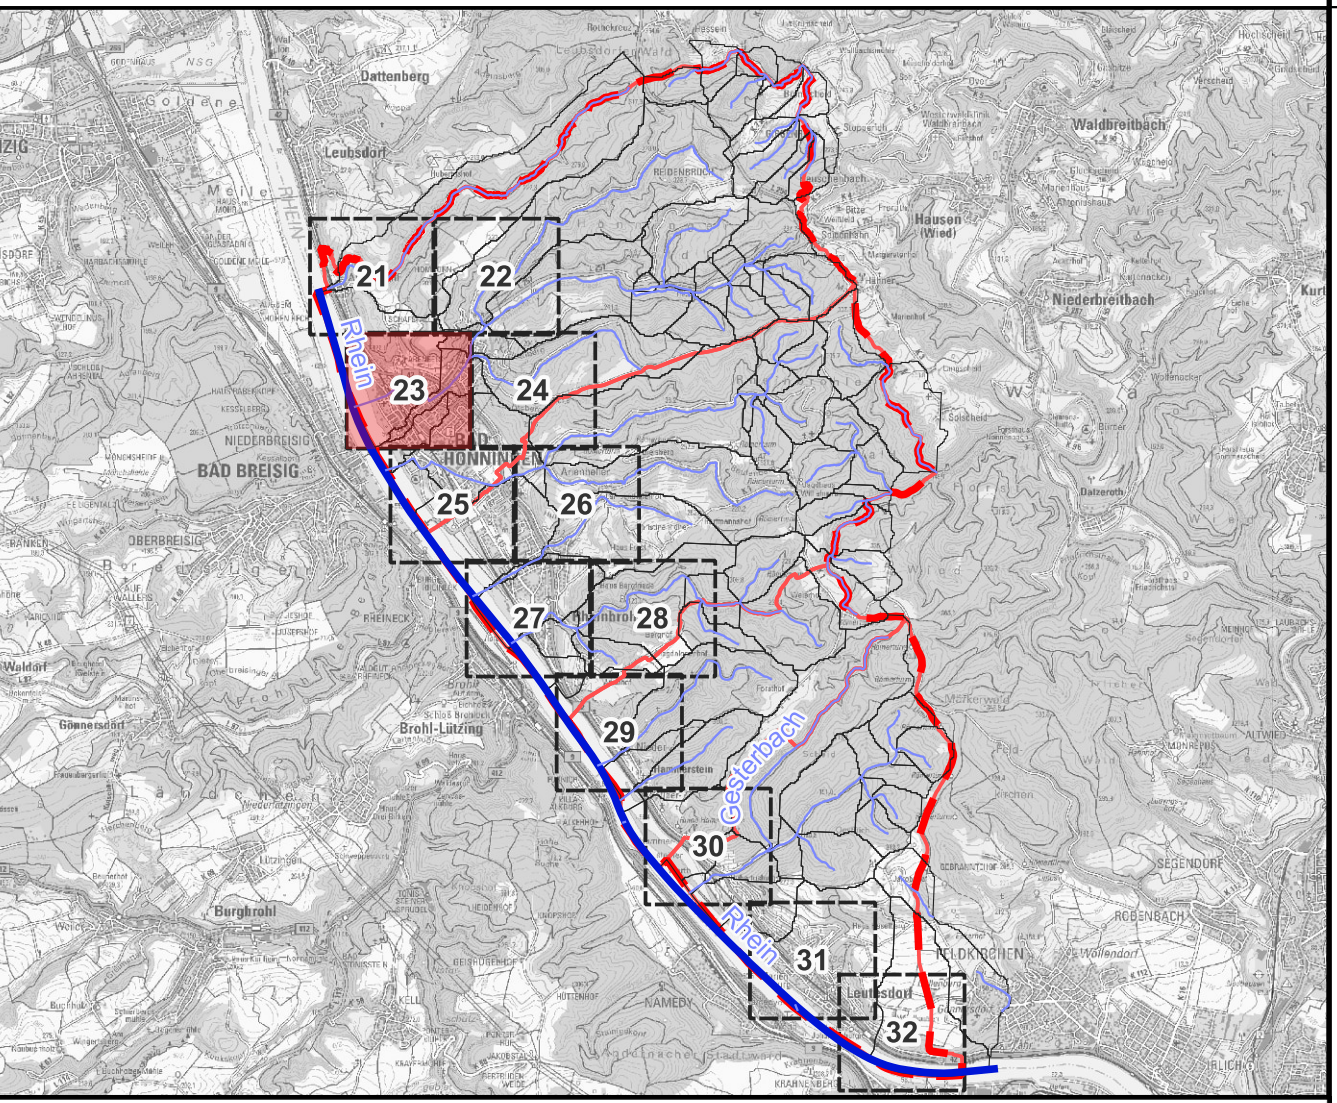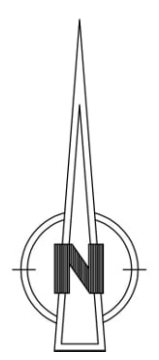

Konzepterstellung

4					
3					
2					
1					
Rev.		Art der Änderung		Datum	bearb. gepr.
Erstmalig verteilt am:					
 Kreative Ingenieurleistungen für eine intakte Umwelt www.fischer-teamplan.de · info@fischer-teamplan.de					
Auftraggeber:					
Verbandsgemeinde Bad Hönningen					
Projekt:					
Hochwasser- und Starkregenvorsorgekonzept					
Darstellung:					
Notwasserwegeplan Nr. 23					
Bearb.	03.2025	Klassen	Maßstab:	Auftraggeber:	
Gez.	03.2025	Klassen			
Gesehen:			Plan Nr.:	22724 /	
			Blatt Nr.:	23	
			Blattgröße:	594 x 841	
gez. Robert Ueberfeldt			den		
Koblenz, im März 2025					

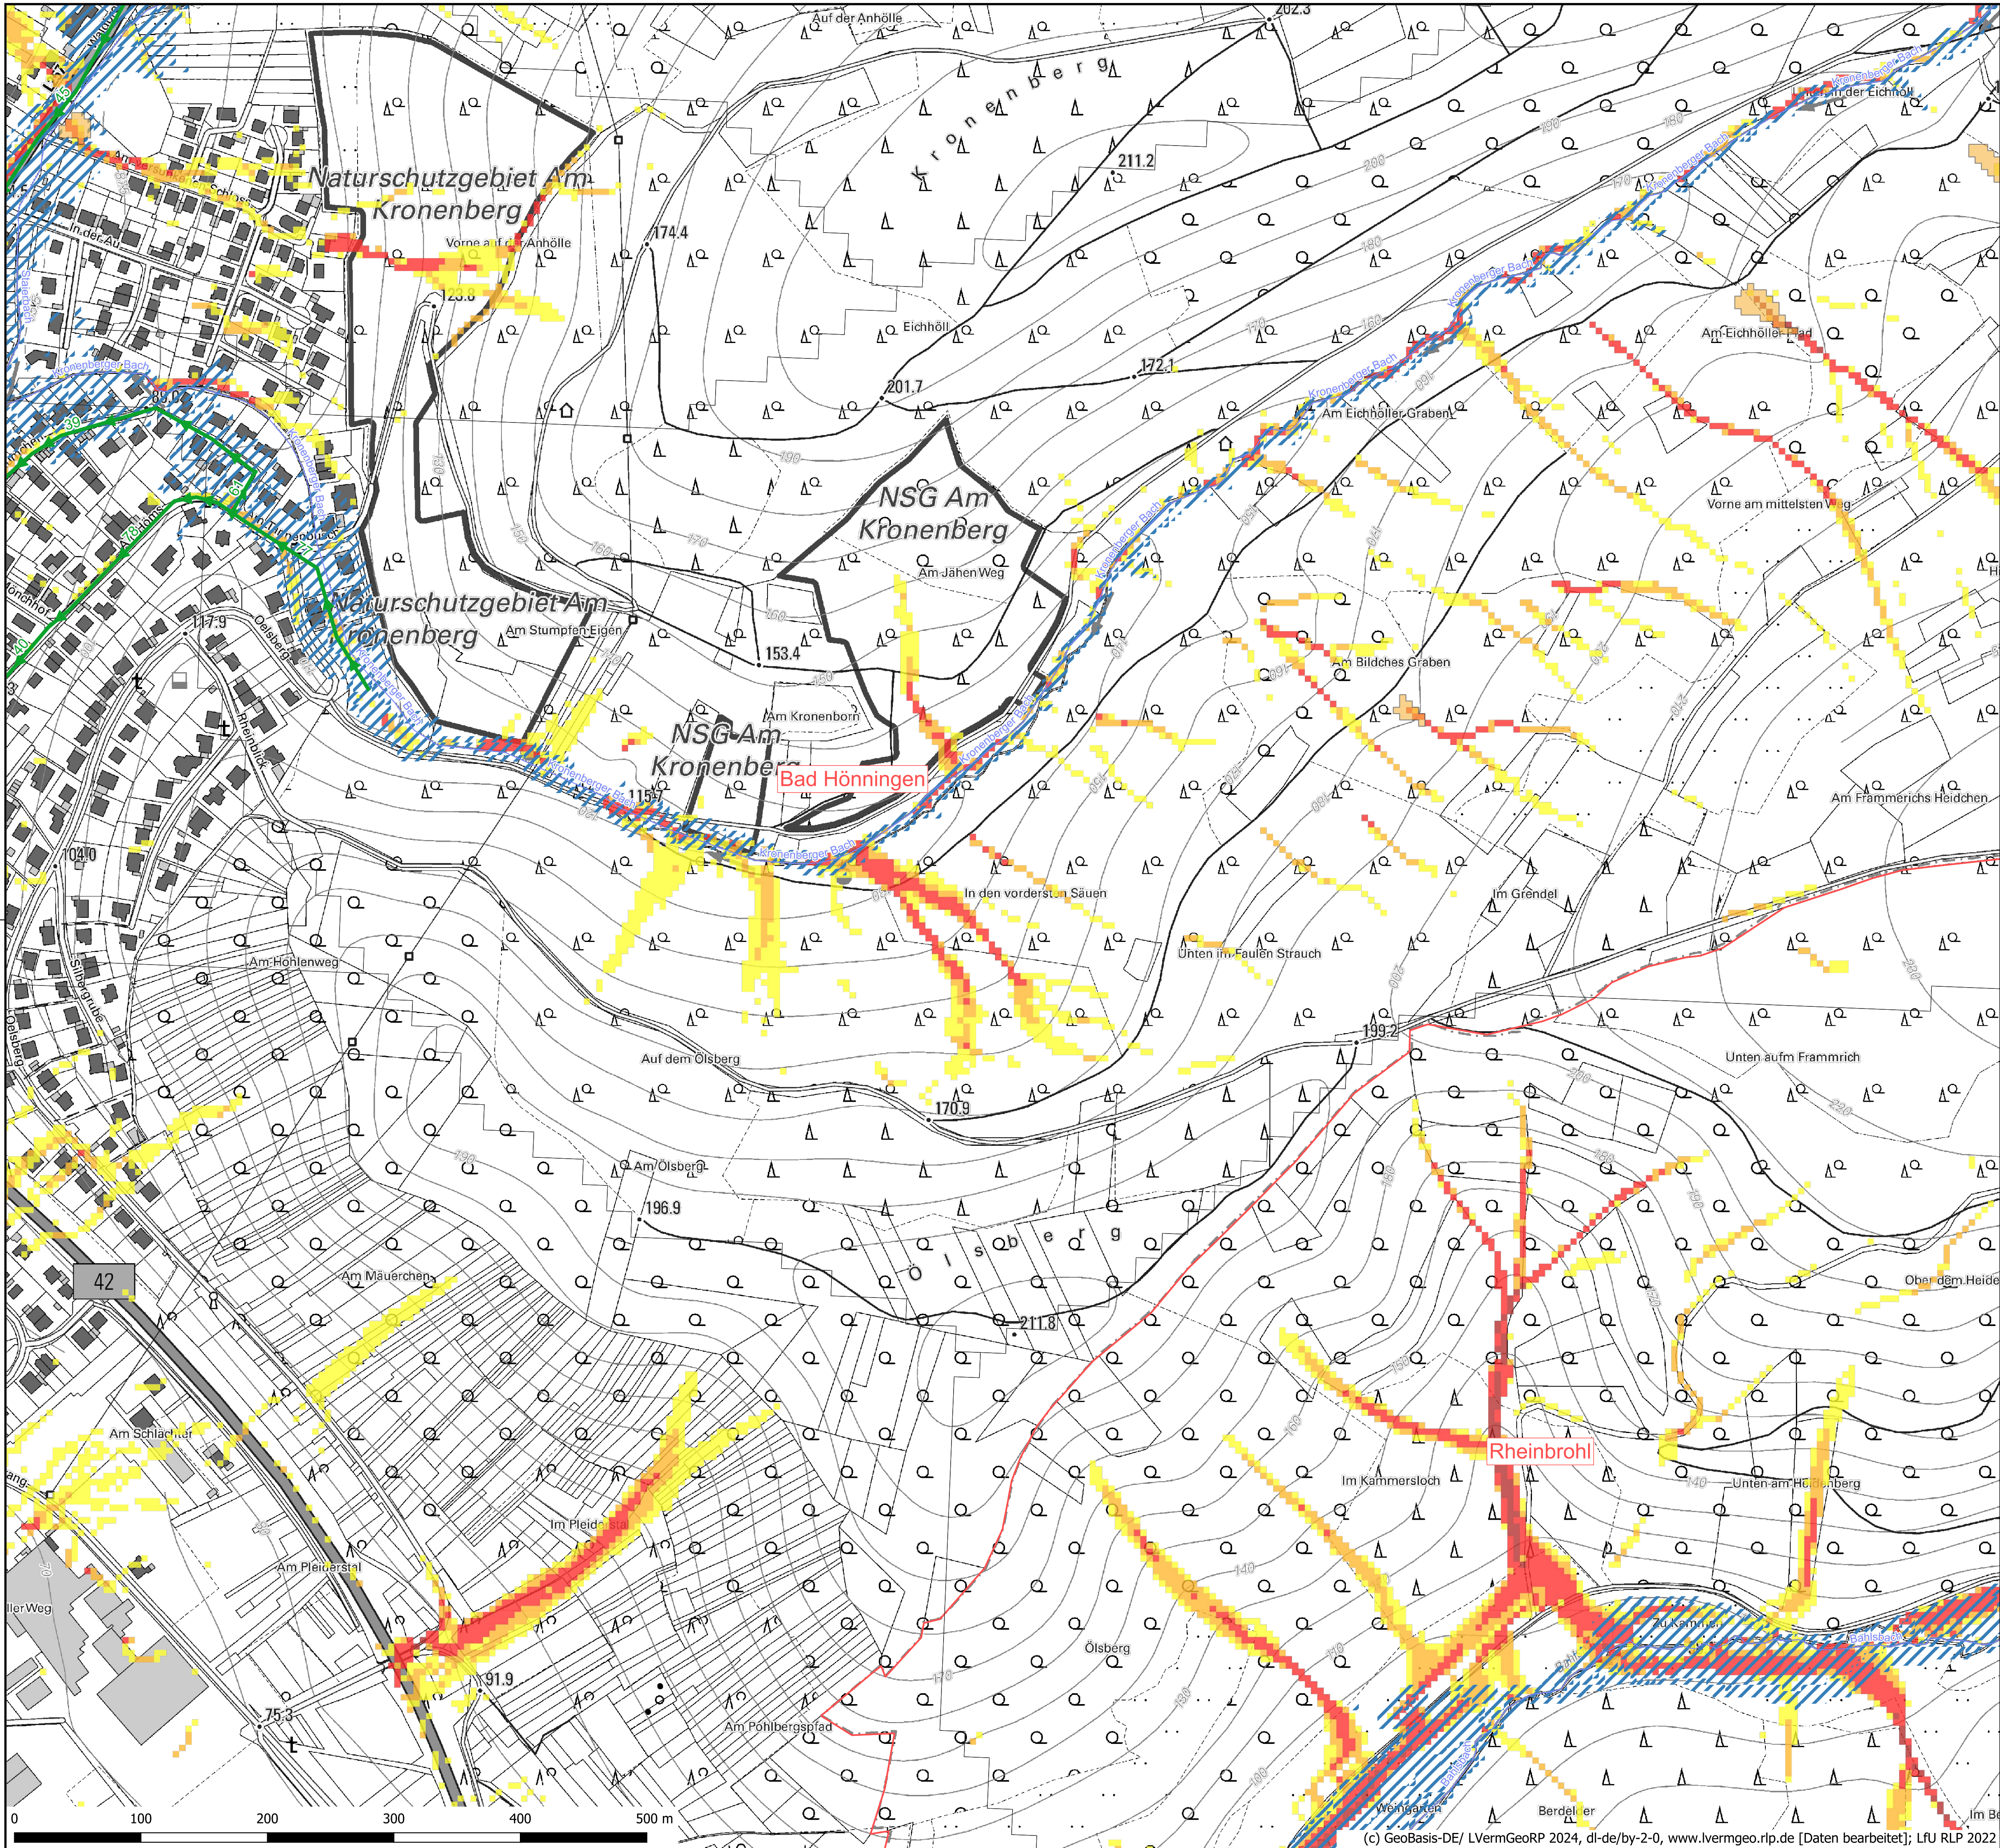

Legende

Starkregengefahr

- Notwasserwege
- Senken mit Gefährdungspotential tiefer 0,5m
- >250m²

Gewässernetz

- 1. Ordnung
- 3. Ordnung
- Einzugsgebiete

Starkregenhinweiskarten (1D)

pot. Überflutungsbereiche aus Starkregen (EZG > 20ha)


betroffen

Starkregenentstehungsgebiete (EZG zw. 0,25ha-5ha)

- Kanal 1
- <= 2500 m²
- 2500 - 5000 m²
- 5000 - 10000 m²
- 10000 - 50000 m²
- > 50000 m²

Verwaltungsgrenzen

- Verbandsgemeindengrenze
- Ortsgemeindengrenzen

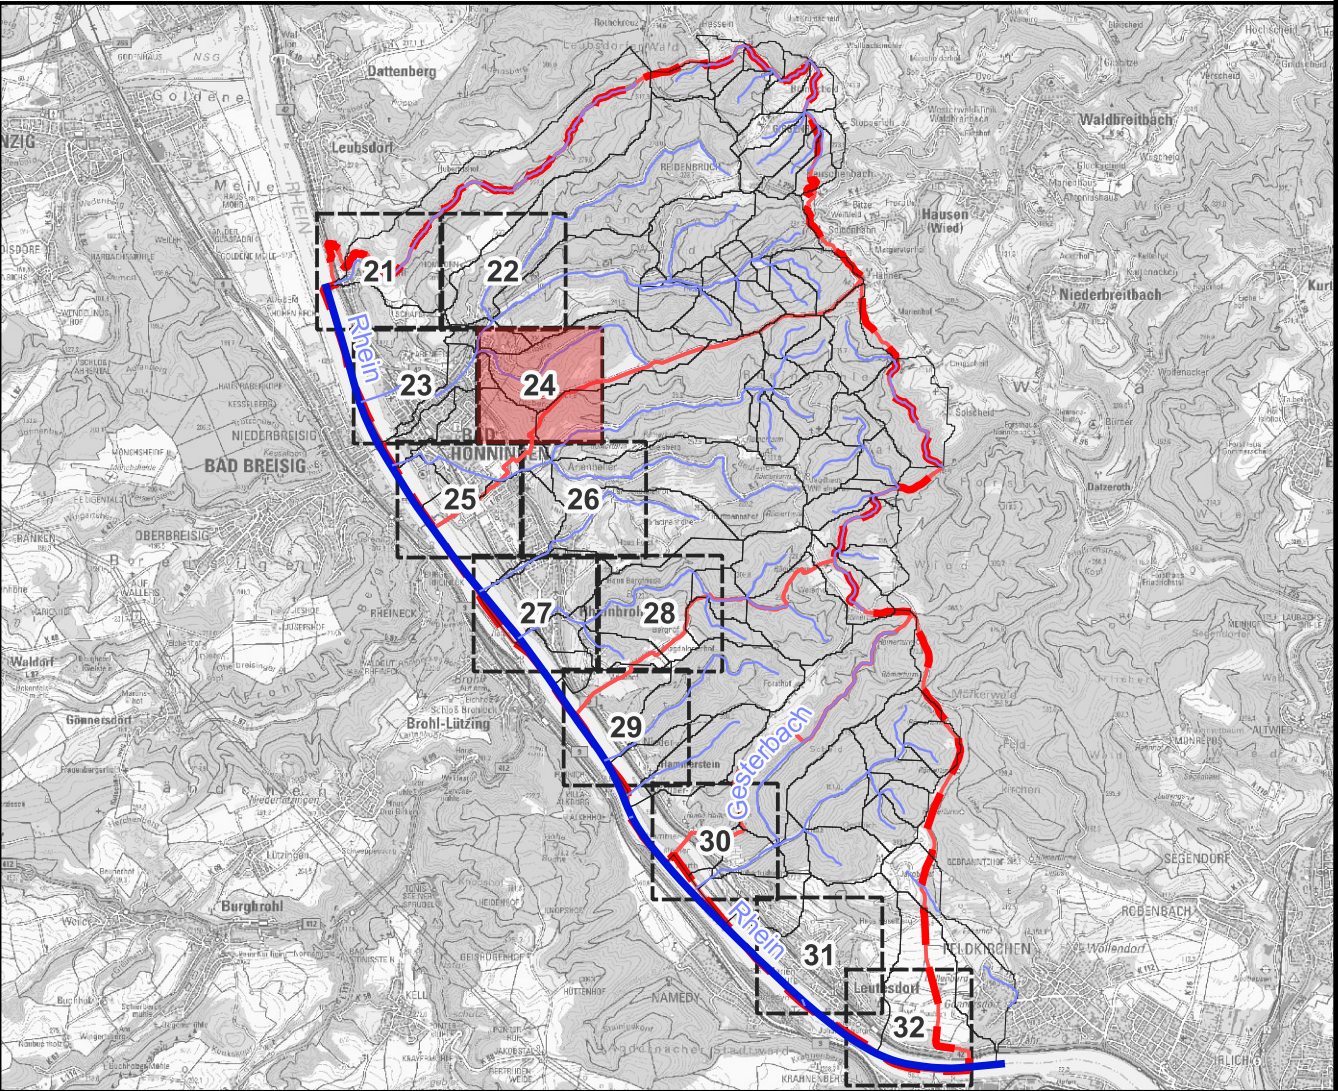

Konzepterstellung

4					
3					
2					
1					
Rev.		Art der Änderung	Datum	bearb.	gepr.

Erstmalig verteilt am:

FISCHER TEAMPLAN II Kreative Ingenieurleistungen für eine intakte Umwelt
www.fischer-teamplan.de · info@fischer-teamplan.de

Auftraggeber: **Verbandsgemeinde Bad Hönningen**


Projekt: **Hochwasser- und Starkregenvorsorgekonzept**

Darstellung: **Notwasserwegeplan Nr. 24**

Bearb.	03.2025	Klassen	Maßstab:	1:2.500	Auftraggeber:
Gez.	03.2025	Klassen	Plan Nr.:	22724 /	
Gesehen:			Blatt Nr.:	24	
			Blattgröße:	594 x 841	den

gez. Robert Ueberfeldt

Koblenz, im März 2025

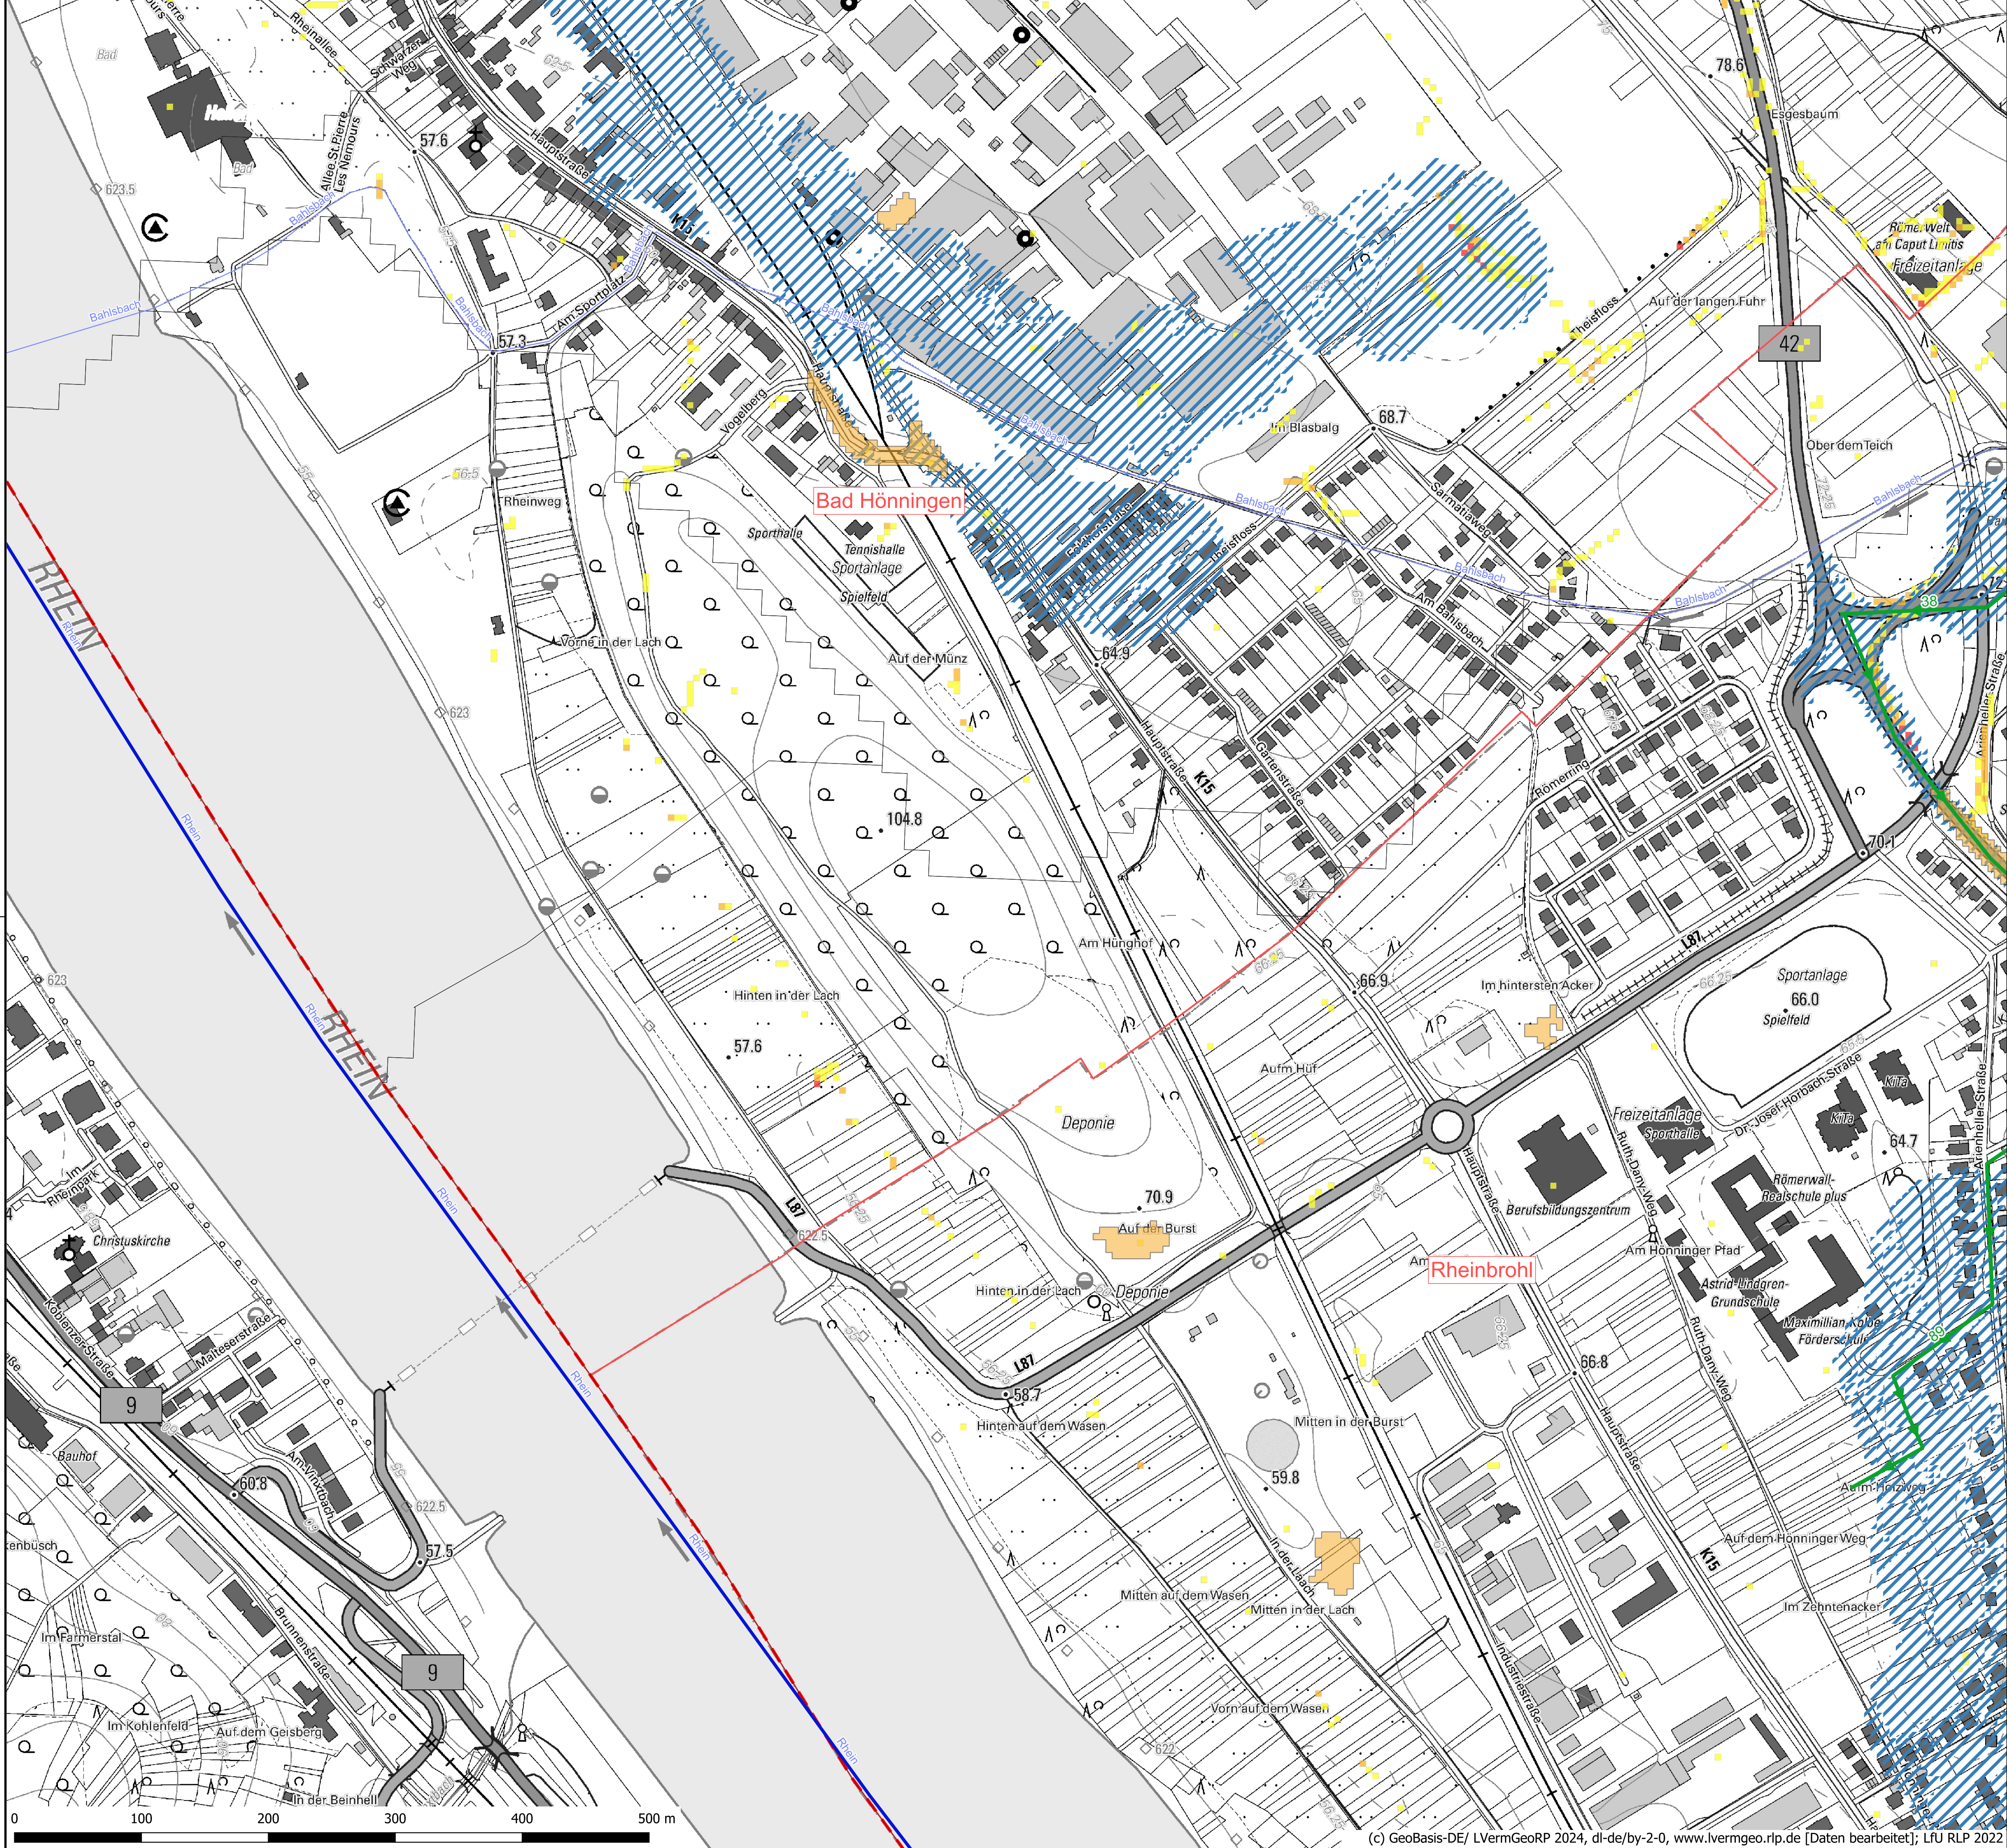

Legende

Starkregengefahr

- Notwasserwege
- Senken mit Gefährdungspotential tiefer 0,5m
- >250m²

Gewässernetz

- 1. Ordnung
- 3. Ordnung
- Einzugsgebiete

Starkregenhinweiskarten (1D)

pot. Überflutungsbereiche aus Starkregen (EZG > 20ha)
betroffen


Starkregenentstehungsgebiete (EZG zw. 0,25ha-5ha)

Kanal 1

- <= 2500 m2
- 2500 - 5000 m2
- 5000 - 10000 m2
- 10000 - 50000 m2
- > 50000 m2

Verwaltungsgrenzen

- Verbandsgemeindengrenze
- Ortsgemeindegrenzen

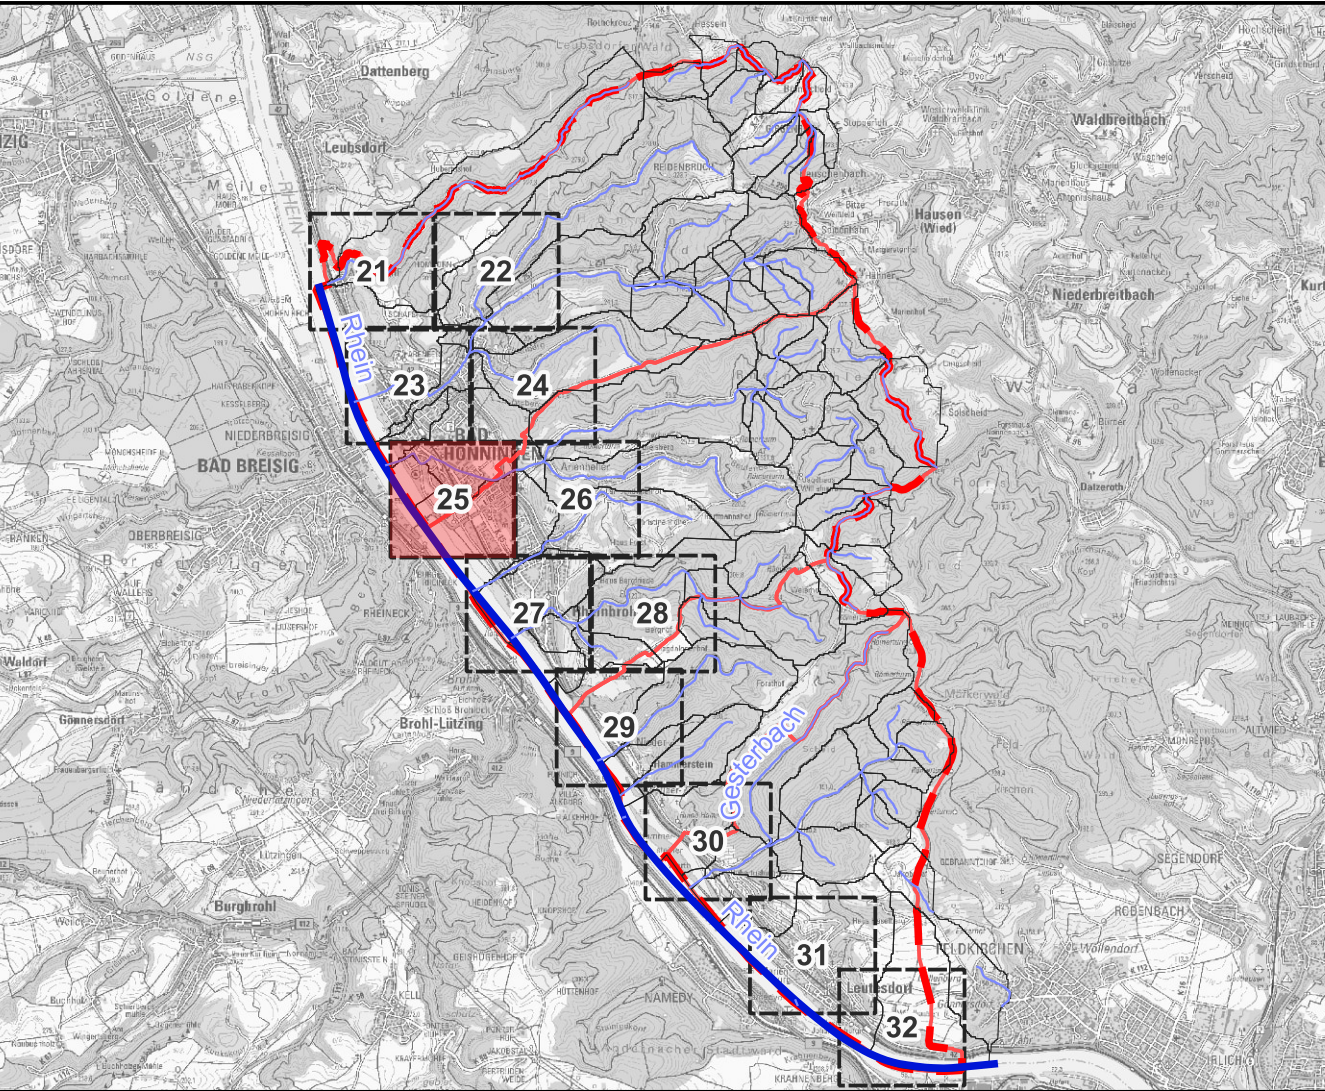

Konzepterstellung

4				
3				
2				
1				
Rev.	Art der Änderung	Datum	bearb.	gepr.

Erstmalig verteilt am:




Kreative Ingenieurleistungen
für eine intakte Umwelt
www.fischer-teamplan.de - info@fischer-teamplan.de

Auftraggeber: Verbandsgemeinde Bad Hönningen

Projekt: Hochwasser- und Starkregenvorsorgekonzept

Darstellung: Notwasserwegeplan Nr. 25

Bearb.	03.2025	Klassen	Maßstab:	1:2.500	Auftraggeber:
Gez.	03.2025	Klassen	Plan Nr.:	22724 /	
Gesehen:			Blatt Nr.:	25	
			Blattgröße:	594 x 841	
gez. Robert Ueberfeldt					den
Koblenz, im März 2025					

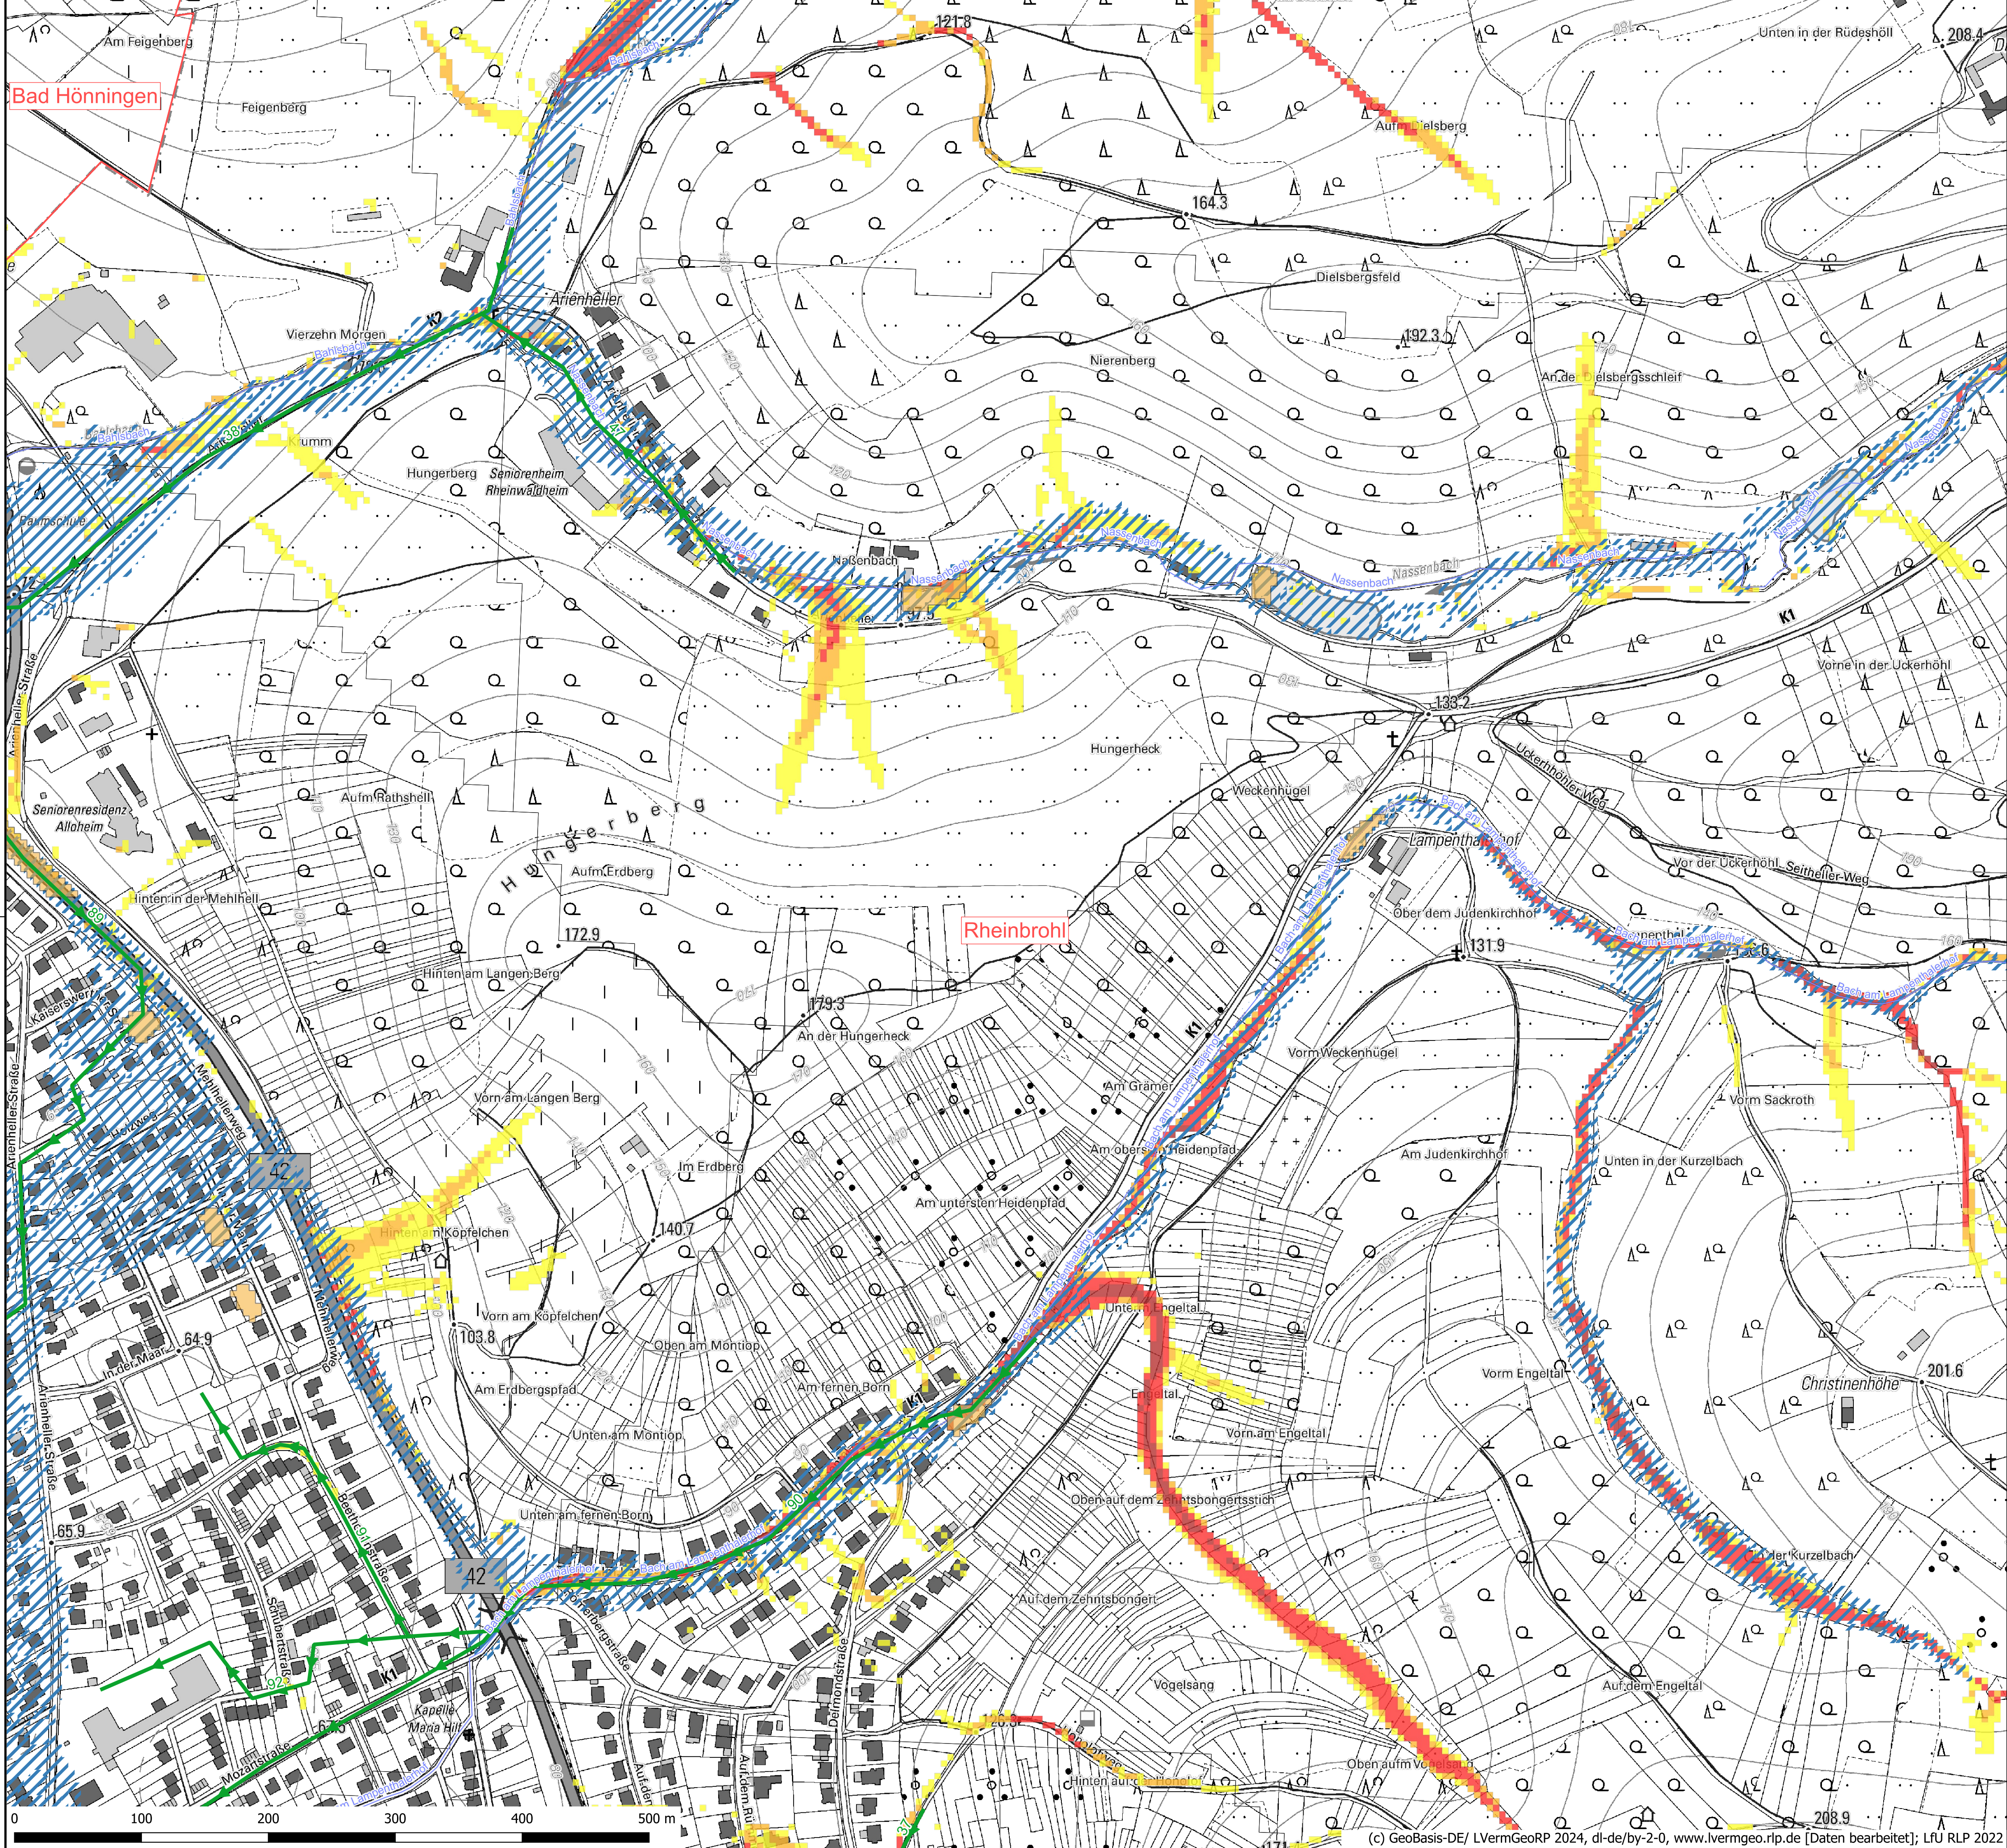

Legende

Starkregengefahr

- Notwasserwege
- Senken mit Gefährdungspotential tiefer 0,5m
- >250m²

Gewässernetz

- 1. Ordnung
- 3. Ordnung
- Einzugsgebiete

Starkregenhinweiskarten (1D)



- pot. Überflutungsbereiche aus Starkregen (EZG > 20ha)
- betroffen

Starkregenentstehungsgebiete (EZG zw. 0,25ha-5ha)

- Kanal 1
- <= 2500 m2
- 2500 - 5000 m2
- 5000 - 10000 m2
- 10000 - 50000 m2
- > 50000 m2

Verwaltungsgrenzen

- Verbandsgemeindengrenze
- Ortsgemeindegrenzen

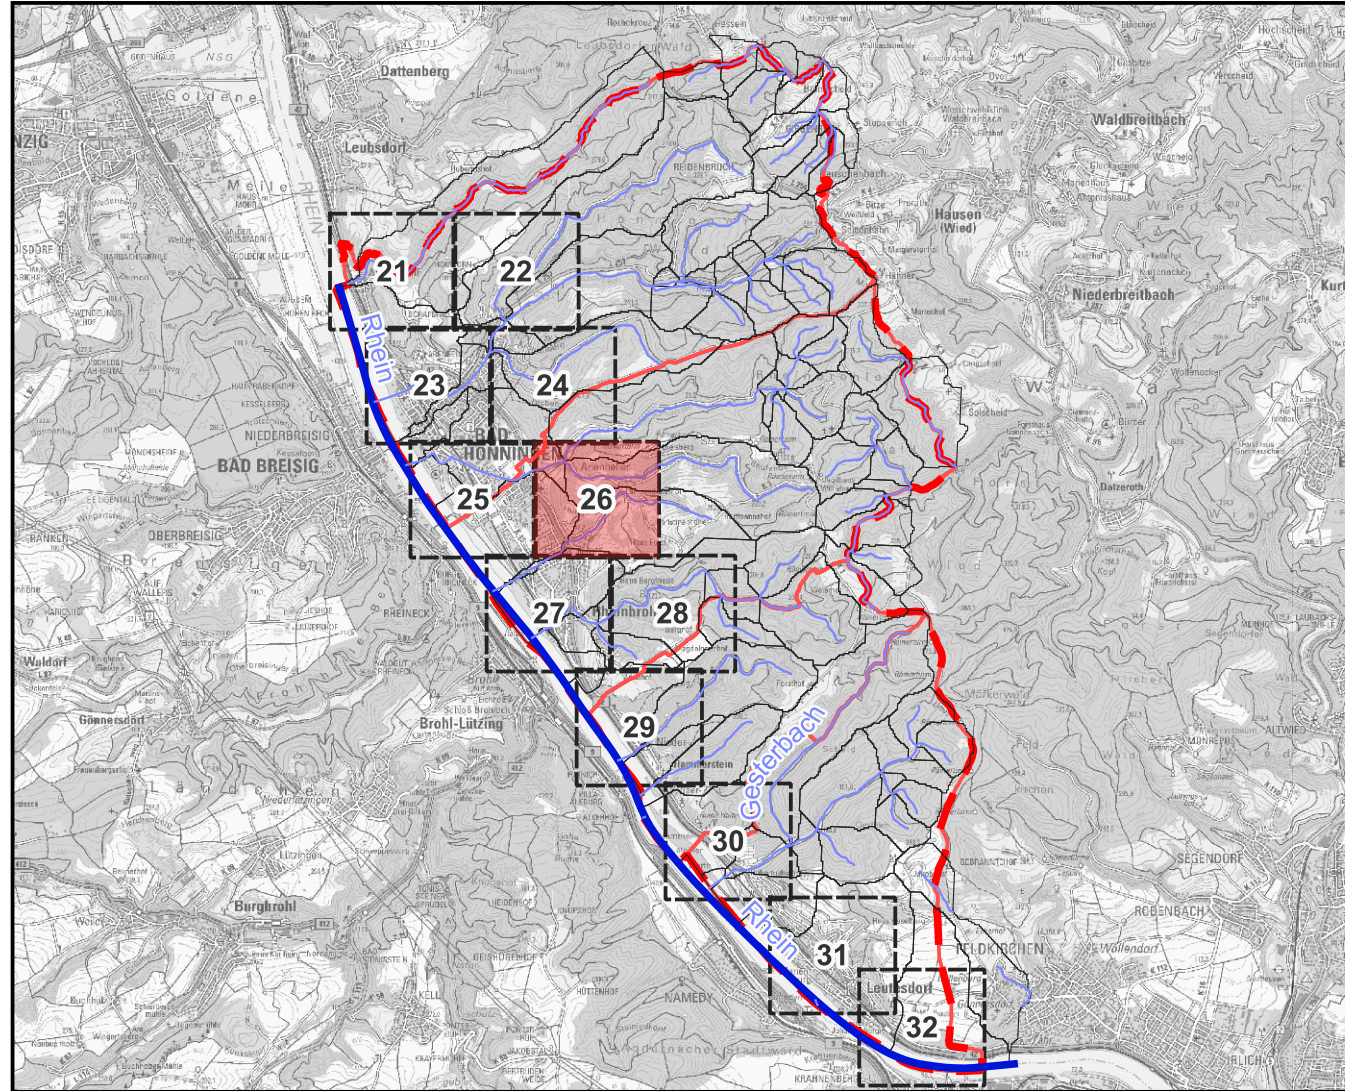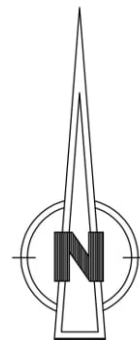

Konzepterstellung

4				
3				
2				
1				
Rev.	Art der Änderung	Datum	bearb.	gepr.

Erstmals verteilt am:




Kreative Ingenieurleistungen
für eine intakte Umwelt
www.fischer-teamplan.de - info@fischer-teamplan.de

Auftraggeber: Verbandsgemeinde Bad Hönningen

Projekt: Hochwasser- und Starkregenvorsorgekonzept

Darstellung: Notwasserwegeplan Nr. 26

Bearb.	03.2025	Klassen	Maßstab:	1:2.500	Auftraggeber:
Gez.	03.2025	Klassen	Plan Nr.:	22724 /	
Gesehen:			Blatt Nr.:	26	
gez. Robert Ueberfeldt					den
Koblenz, im März 2025					Blattgröße: 594 x 841

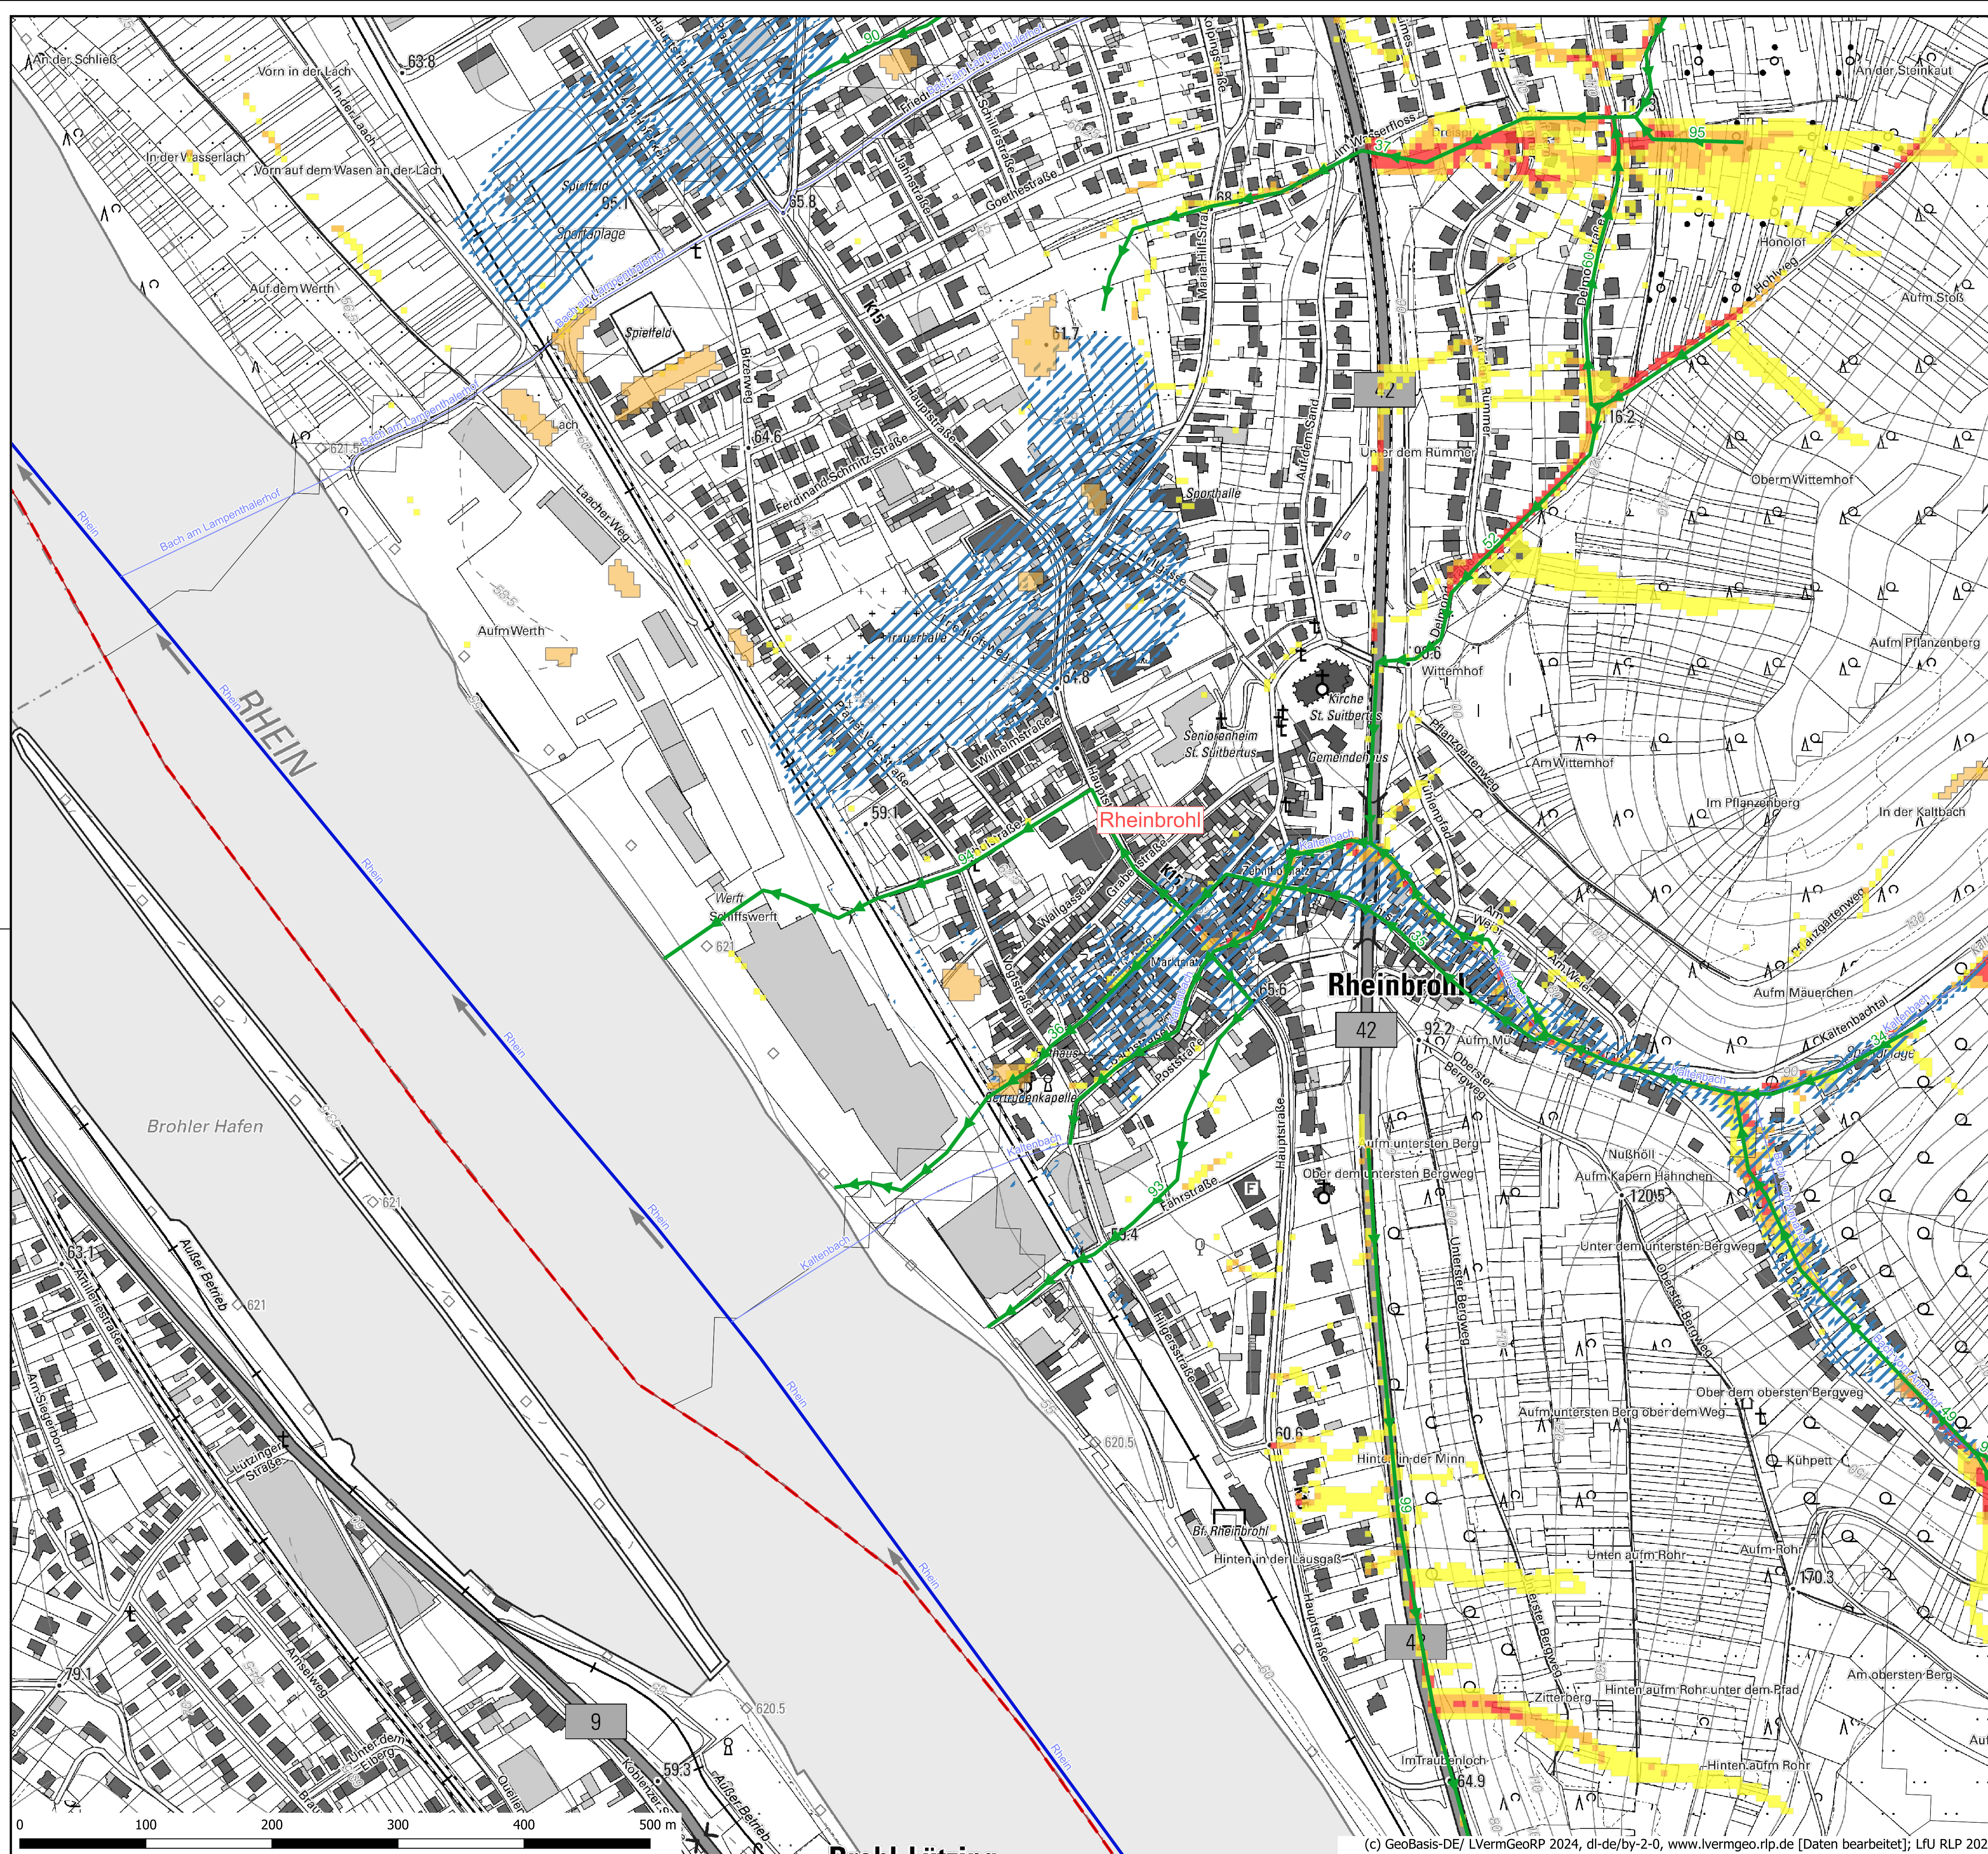

Legende

Starkregengefahr

Notwasserwege

Senken mit Gefährdungspotential tiefer 0,5m

>250m²

Gewässernetz

1. Ordnung

3. Ordnung

Einzugsgebiete

Starkregenhinweiskarten (1D)

pot. Überflutungsbereiche aus Starkregen (EZG > 20ha)

betroffen

Starkregenentstehungsgebiete (EZG zw. 0,25ha-5ha)

Kanal 1

<= 2500 m²

2500 - 5000 m²

5000 - 10000 m²


10000 - 50000 m²

> 50000 m²

Verwaltungsgrenzen

Verbandsgemeindegrenze

Ortsgemeindegrenzen

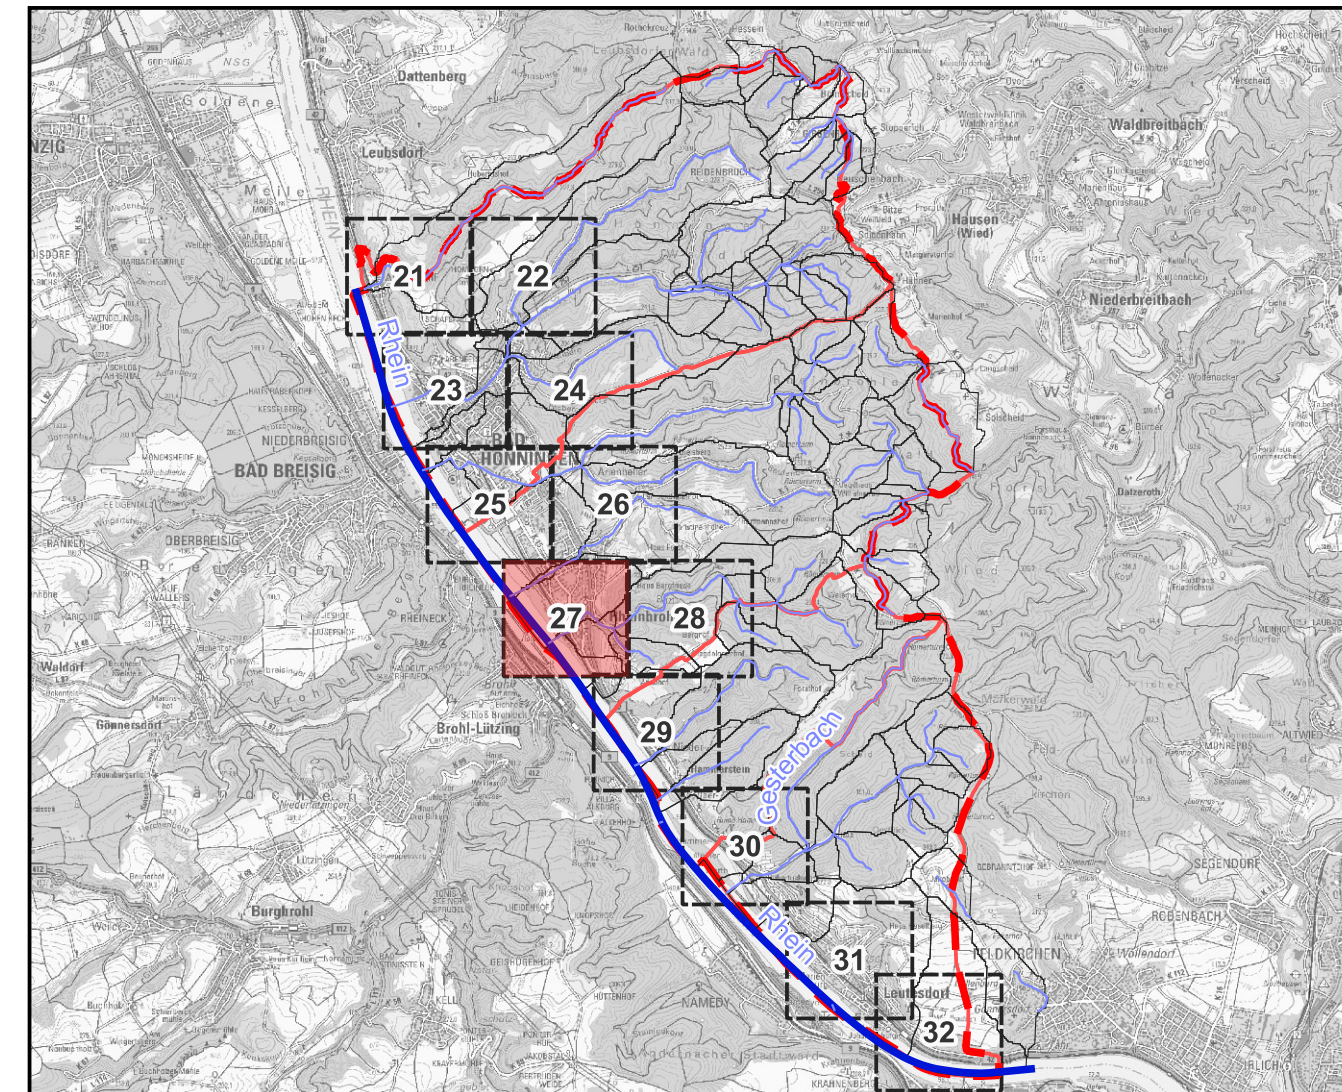

Konzepterstellung

4					
3					
2					
1					
Rev.		Art der Änderung	Datum	bearb.	gepr.

Erstmalig verteilt am:	
FISCHER TEAMPLAN II	Kreative Ingenieurleistungen für eine intakte Umwelt www.fischer-teamplan.de - info@fischer-teamplan.de


Auftraggeber:	Verbandsgemeinde Bad Hönningen
---------------	--------------------------------

Projekt:	Hochwasser- und Starkregenvorsorgekonzept
----------	---

Darstellung:	Notwasserwegeplan Nr. 27
--------------	--------------------------

Bearb.	03.2025	Klassen	Maßstab:	1:2.500	Auftraggeber:
Gez.	03.2025	Klassen	Plan Nr.:	22724 /	

Gesehen:	gez. Robert Ueberfeldt	Blatt Nr.:	27	
Koblenz, im März 2025		Blattgröße:	594 x 841	den

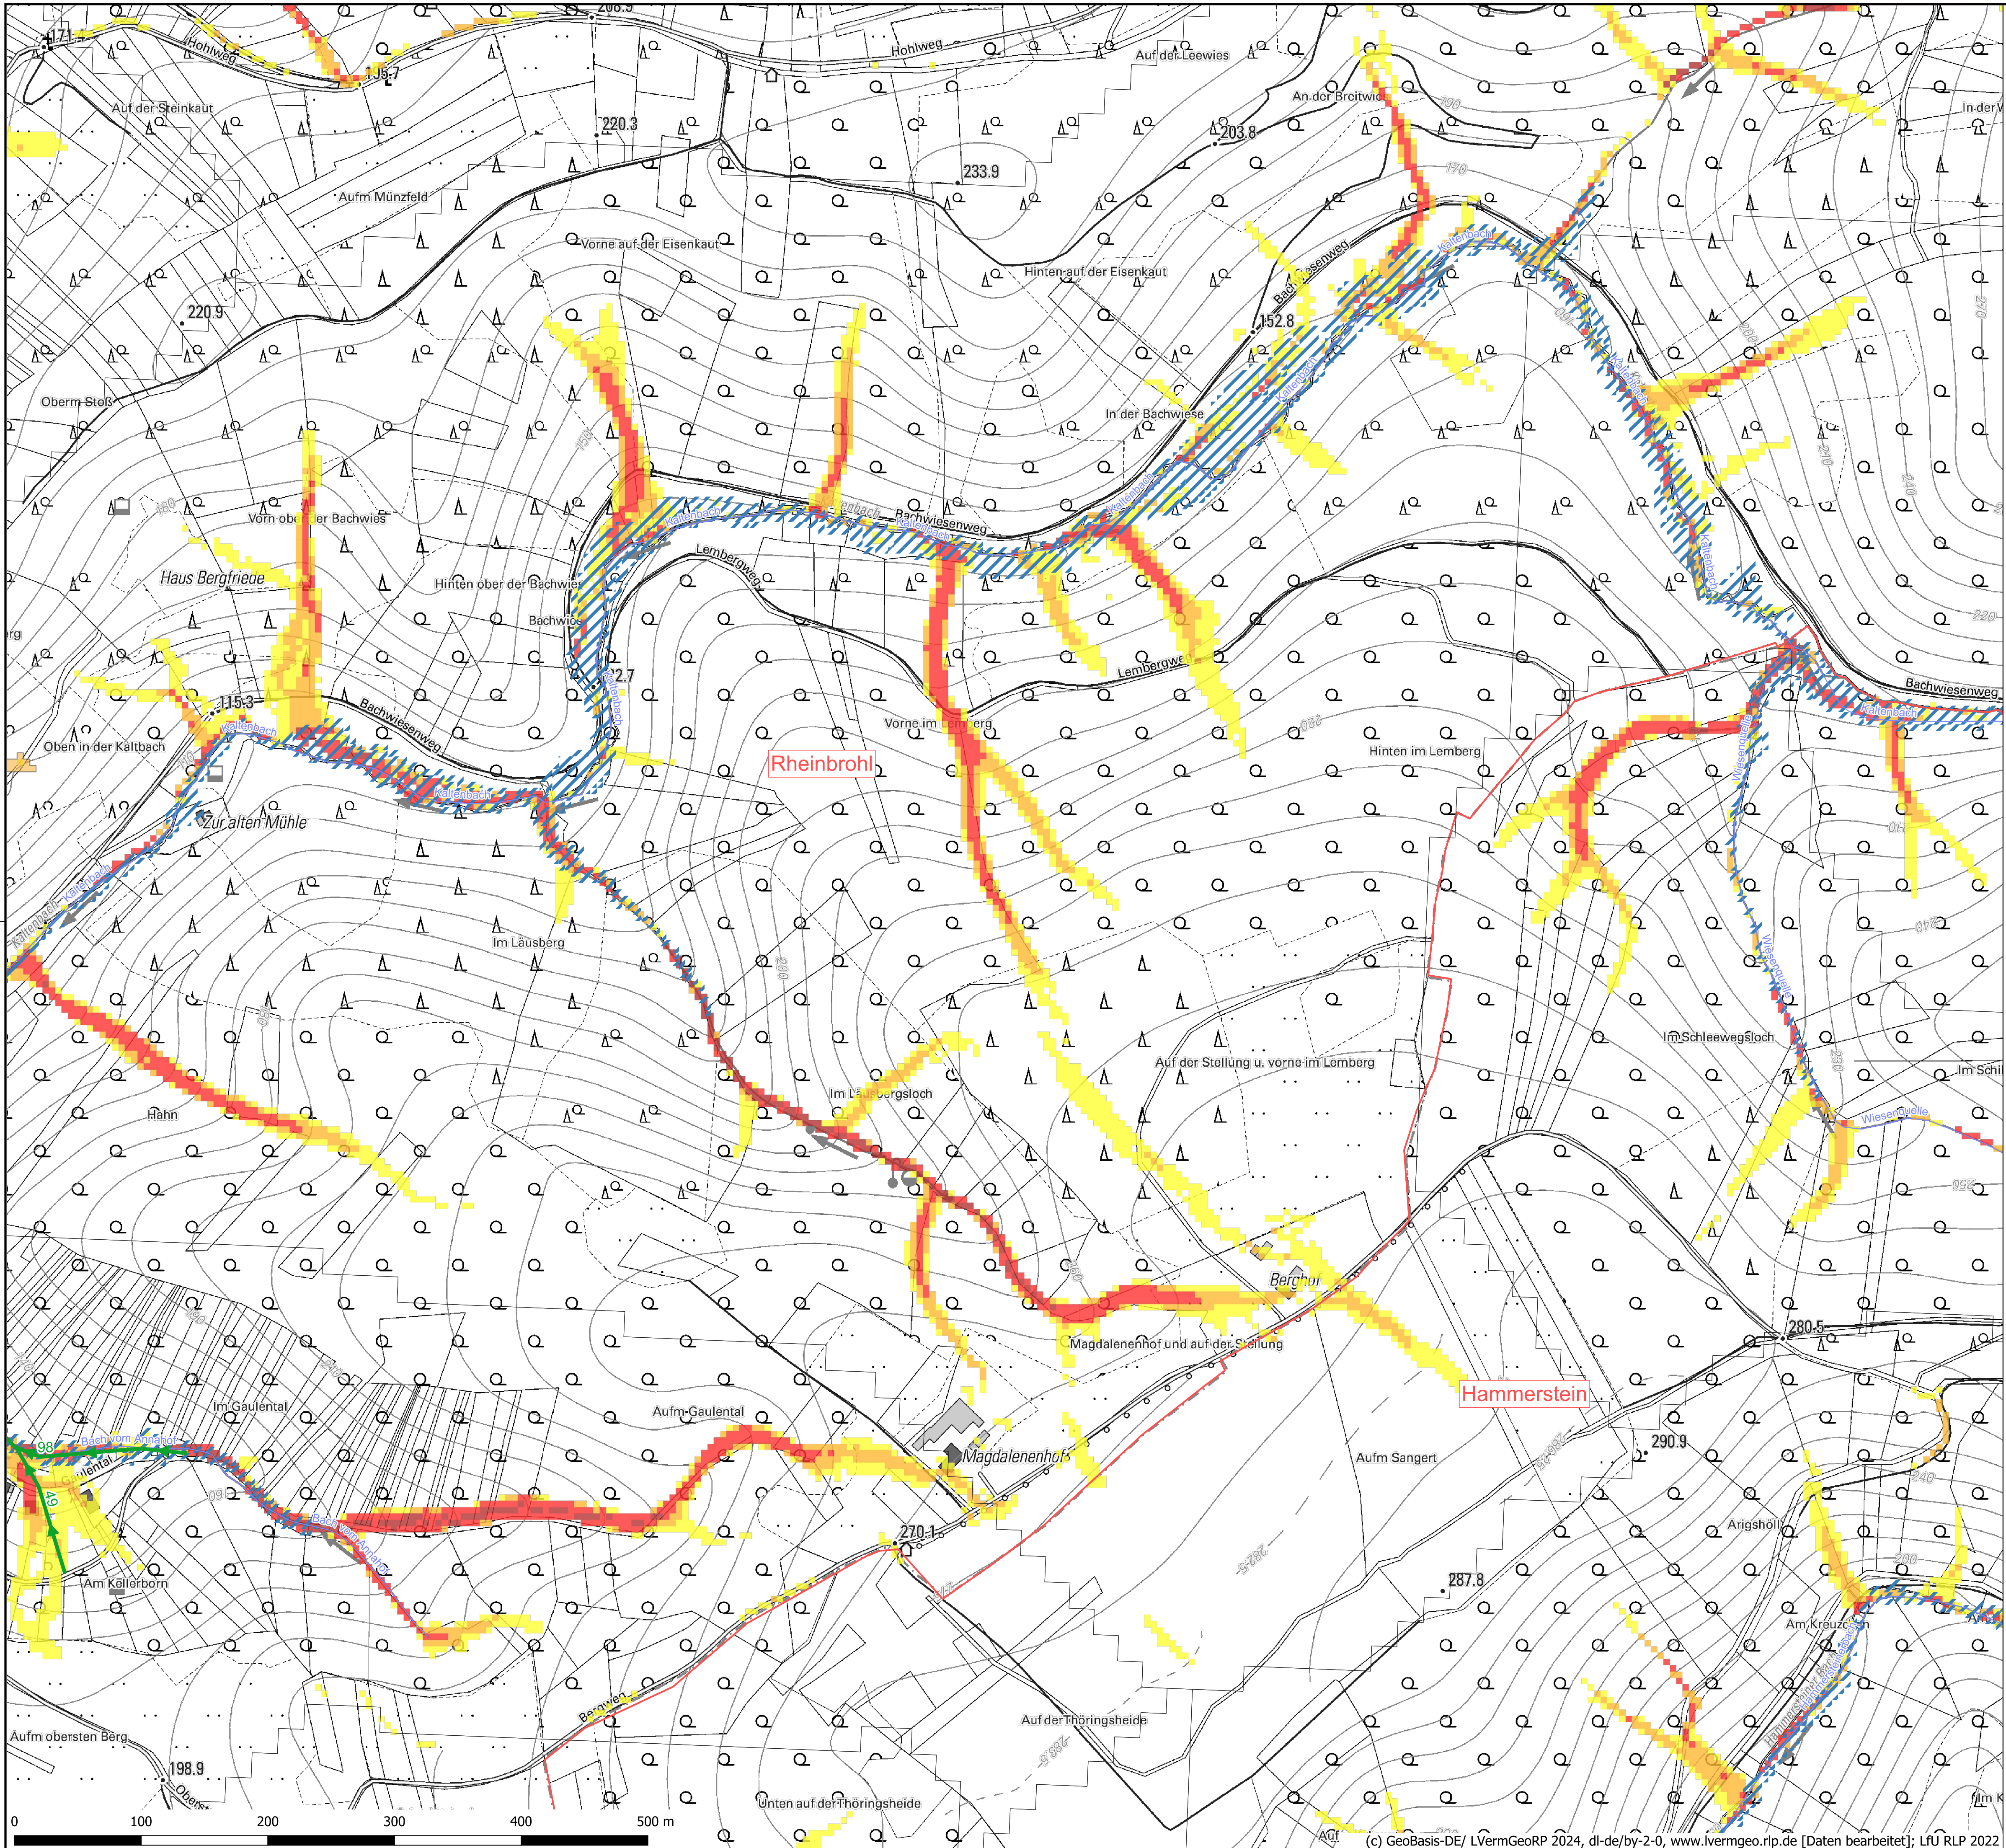

Legende

Starkregengefahr

- Notwasserwege
- Senken mit Gefährdungspotential tiefer 0,5m
- >250m²

Gewässernetz

- 1. Ordnung
- 3. Ordnung
- Einzugsgebiete

Starkregenhinweiskarten (1D)

pot. Überflutungsbereiche aus Starkregen (EZG > 20ha)

betroffen


Starkregenentstehungsgebiete (EZG zw. 0,25ha-5ha)

Kanal 1

- <= 2500 m²
- 2500 - 5000 m²
- 5000 - 10000 m²
- 10000 - 50000 m²
- > 50000 m²

Verwaltungsgrenzen

- Verbandsgemeindegrenze
- Ortsgemeindegrenzen

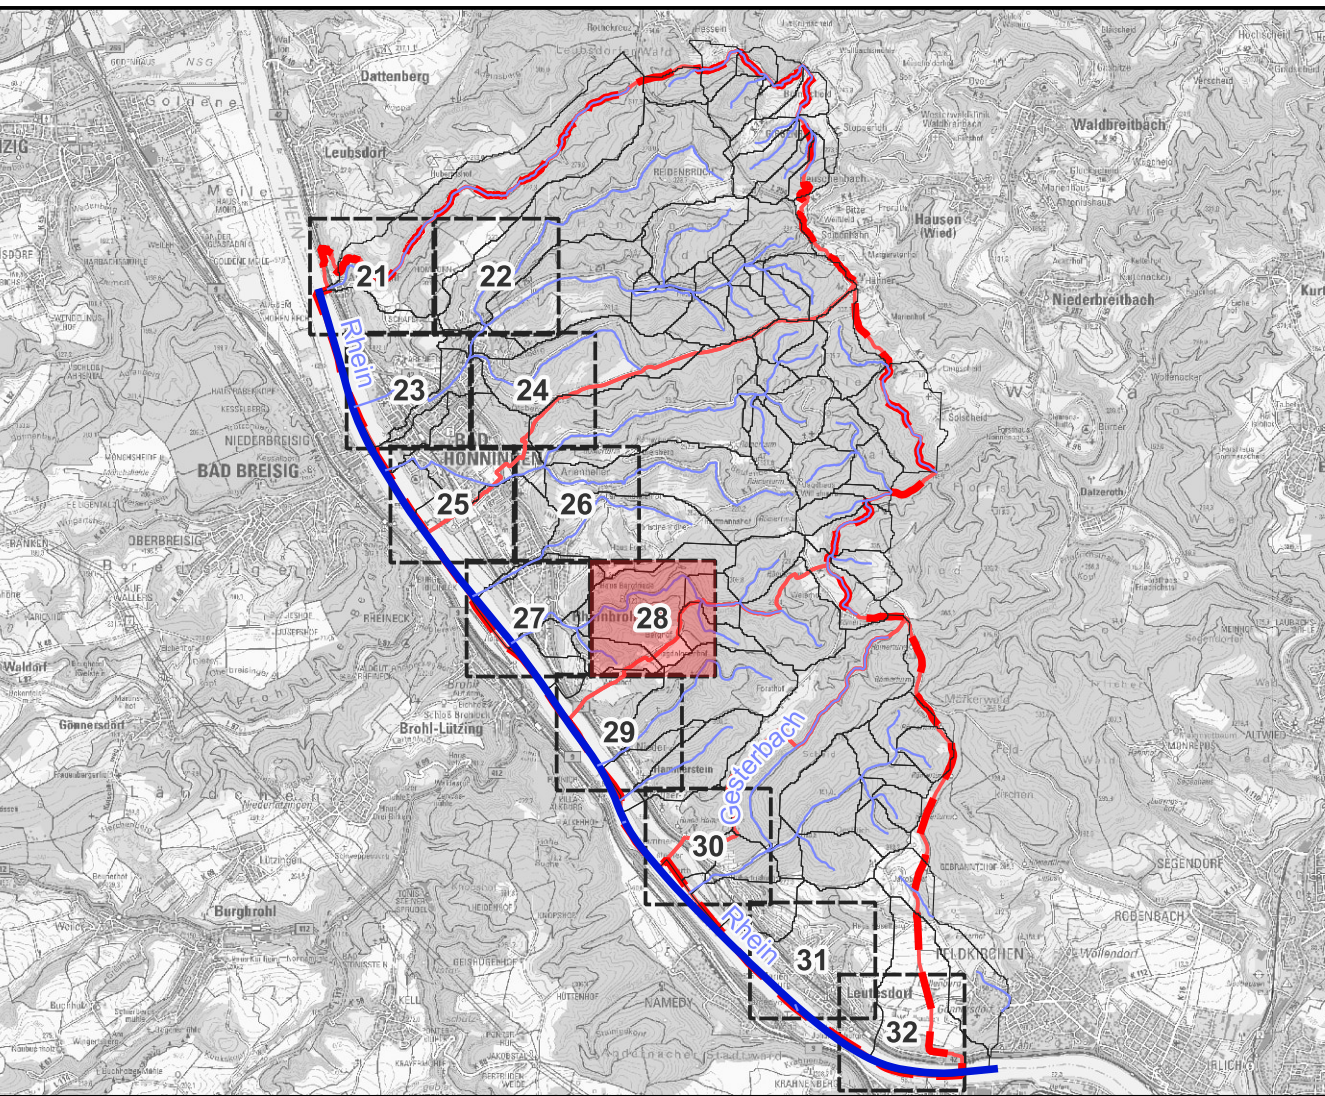

Konzepterstellung


4				
3				
2				
1				
Rev.		Art der Änderung	Datum	bearb. gepr.

Erstmalig verteilt am:


FISCHER
TEAMPLAN II

Kreative Ingenieurleistungen
für eine intakte Umwelt
www.fischer-teamplan.de - info@fischer-teamplan.de

Auftraggeber:		Verbandsgemeinde Bad Hönningen		
Projekt:		Hochwasser- und Starkregenvorsorgekonzept		
Darstellung:		Notwasserwegeplan Nr. 28		
Bearb.	03.2025	Klassen	Maßstab: 1:2.500	Auftraggeber:
Gez.	03.2025	Klassen		
Gesehen:			Plan Nr.: 22724 /	
gez. Robert Ueberfeldt			Blatt Nr.: 28	
Koblenz, im März 2025			Blattgröße: 594 x 841	
				den

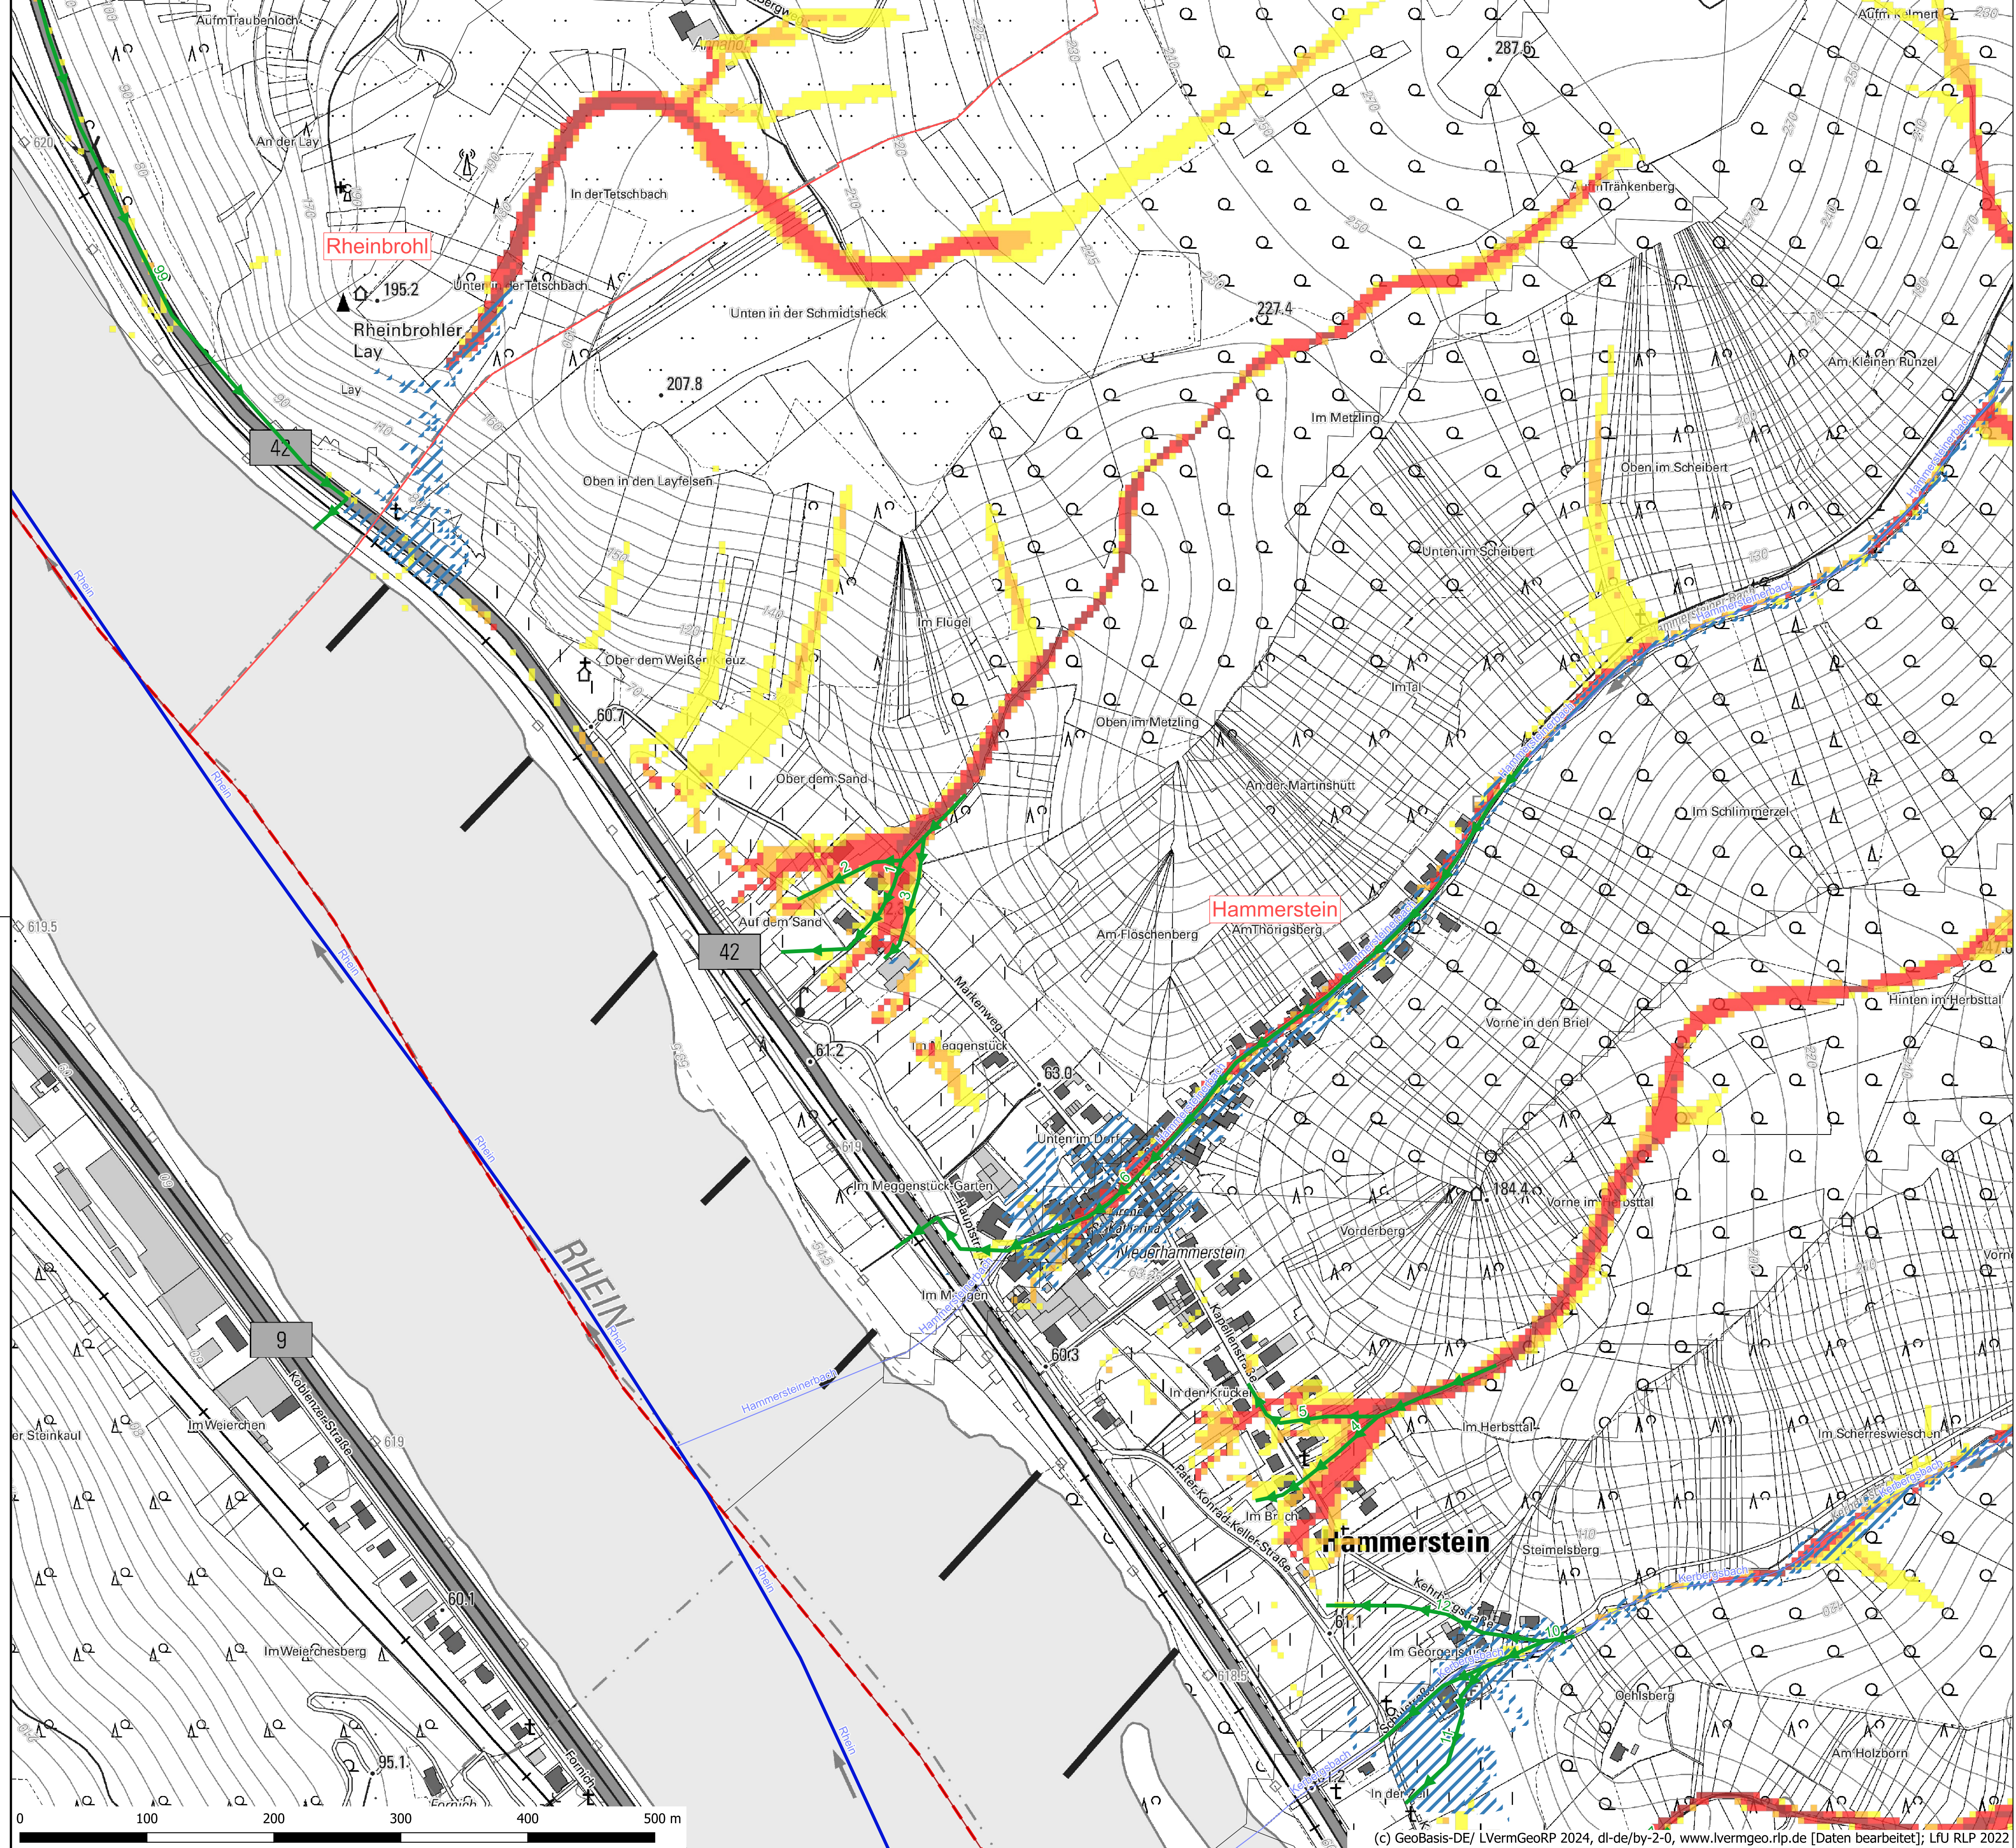

Legende
Starkregengefahr
Notwasserwege
Senken mit Gefährdungspotential tiefer 0,5m
>250m²
Gewässernetz
1. Ordnung
3. Ordnung
Einzugsgebiete
Starkregenhinweiskarten (1D)
pot. Überflutungsbereiche aus Starkregen (EZG > 20ha)
betroffen
Starkregenentstehungsgebiete (EZG zw. 0,25ha-5ha)
Kanal 1
≤ 2500 m²
2500 - 5000 m²
5000 - 10000 m²
10000 - 50000 m²
> 50000 m²
Verwaltungsgrenzen
Verbandsgemeindegrenze
Ortsgemeindegrenzen

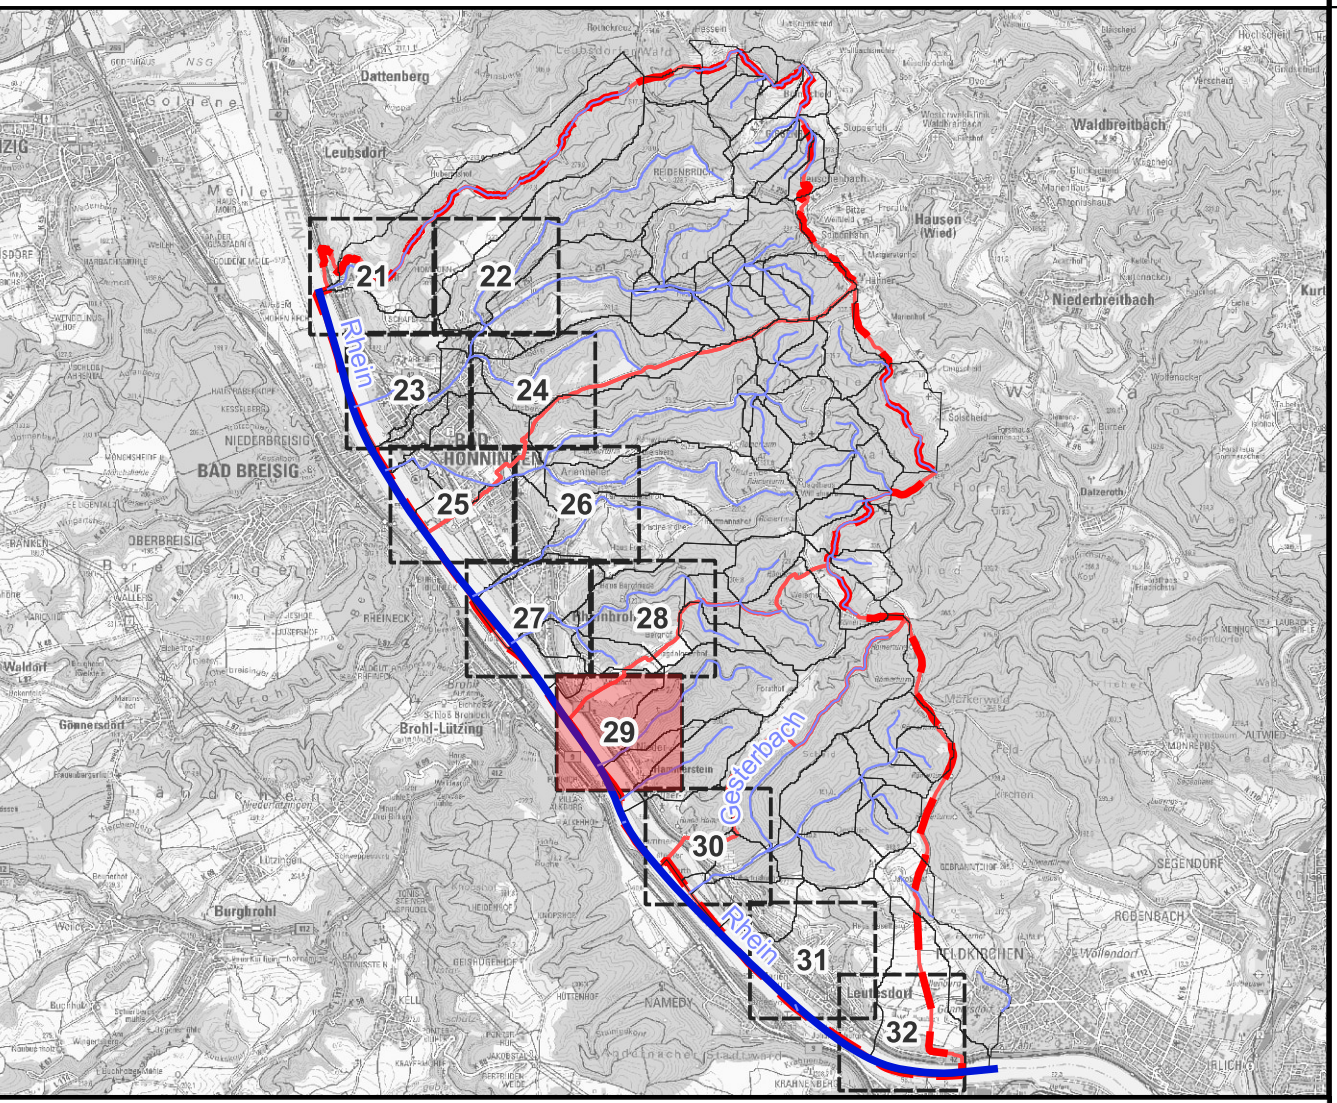


Konzepterstellung

4				
3				
2				
1				
Rev.		Art der Änderung	Datum	bearb. gepr.
Erstmals verteilt am:				

FISCHER TEAMPLAN
Kreative Ingenieurleistungen für eine intakte Umwelt
www.fischer-teamplan.de info@fischer-teamplan.de

Auftraggeber:		Verbandsgemeinde Bad Hönningen		
Projekt:		Hochwasser- und Starkregenvorsorgekonzept		
Darstellung:		Notwasserwegeplan Nr. 29		
Bearb.	03.2025	Klassen	Maßstab: 1:2.500	Auftraggeber:
Gez.	03.2025	Klassen		
Gesehen:			Plan Nr.: 22724 /	
gez. Robert Ueberfeldt			Blatt Nr.: 29	
Koblenz, im März 2025				Blattgröße: 594 x 841
				den

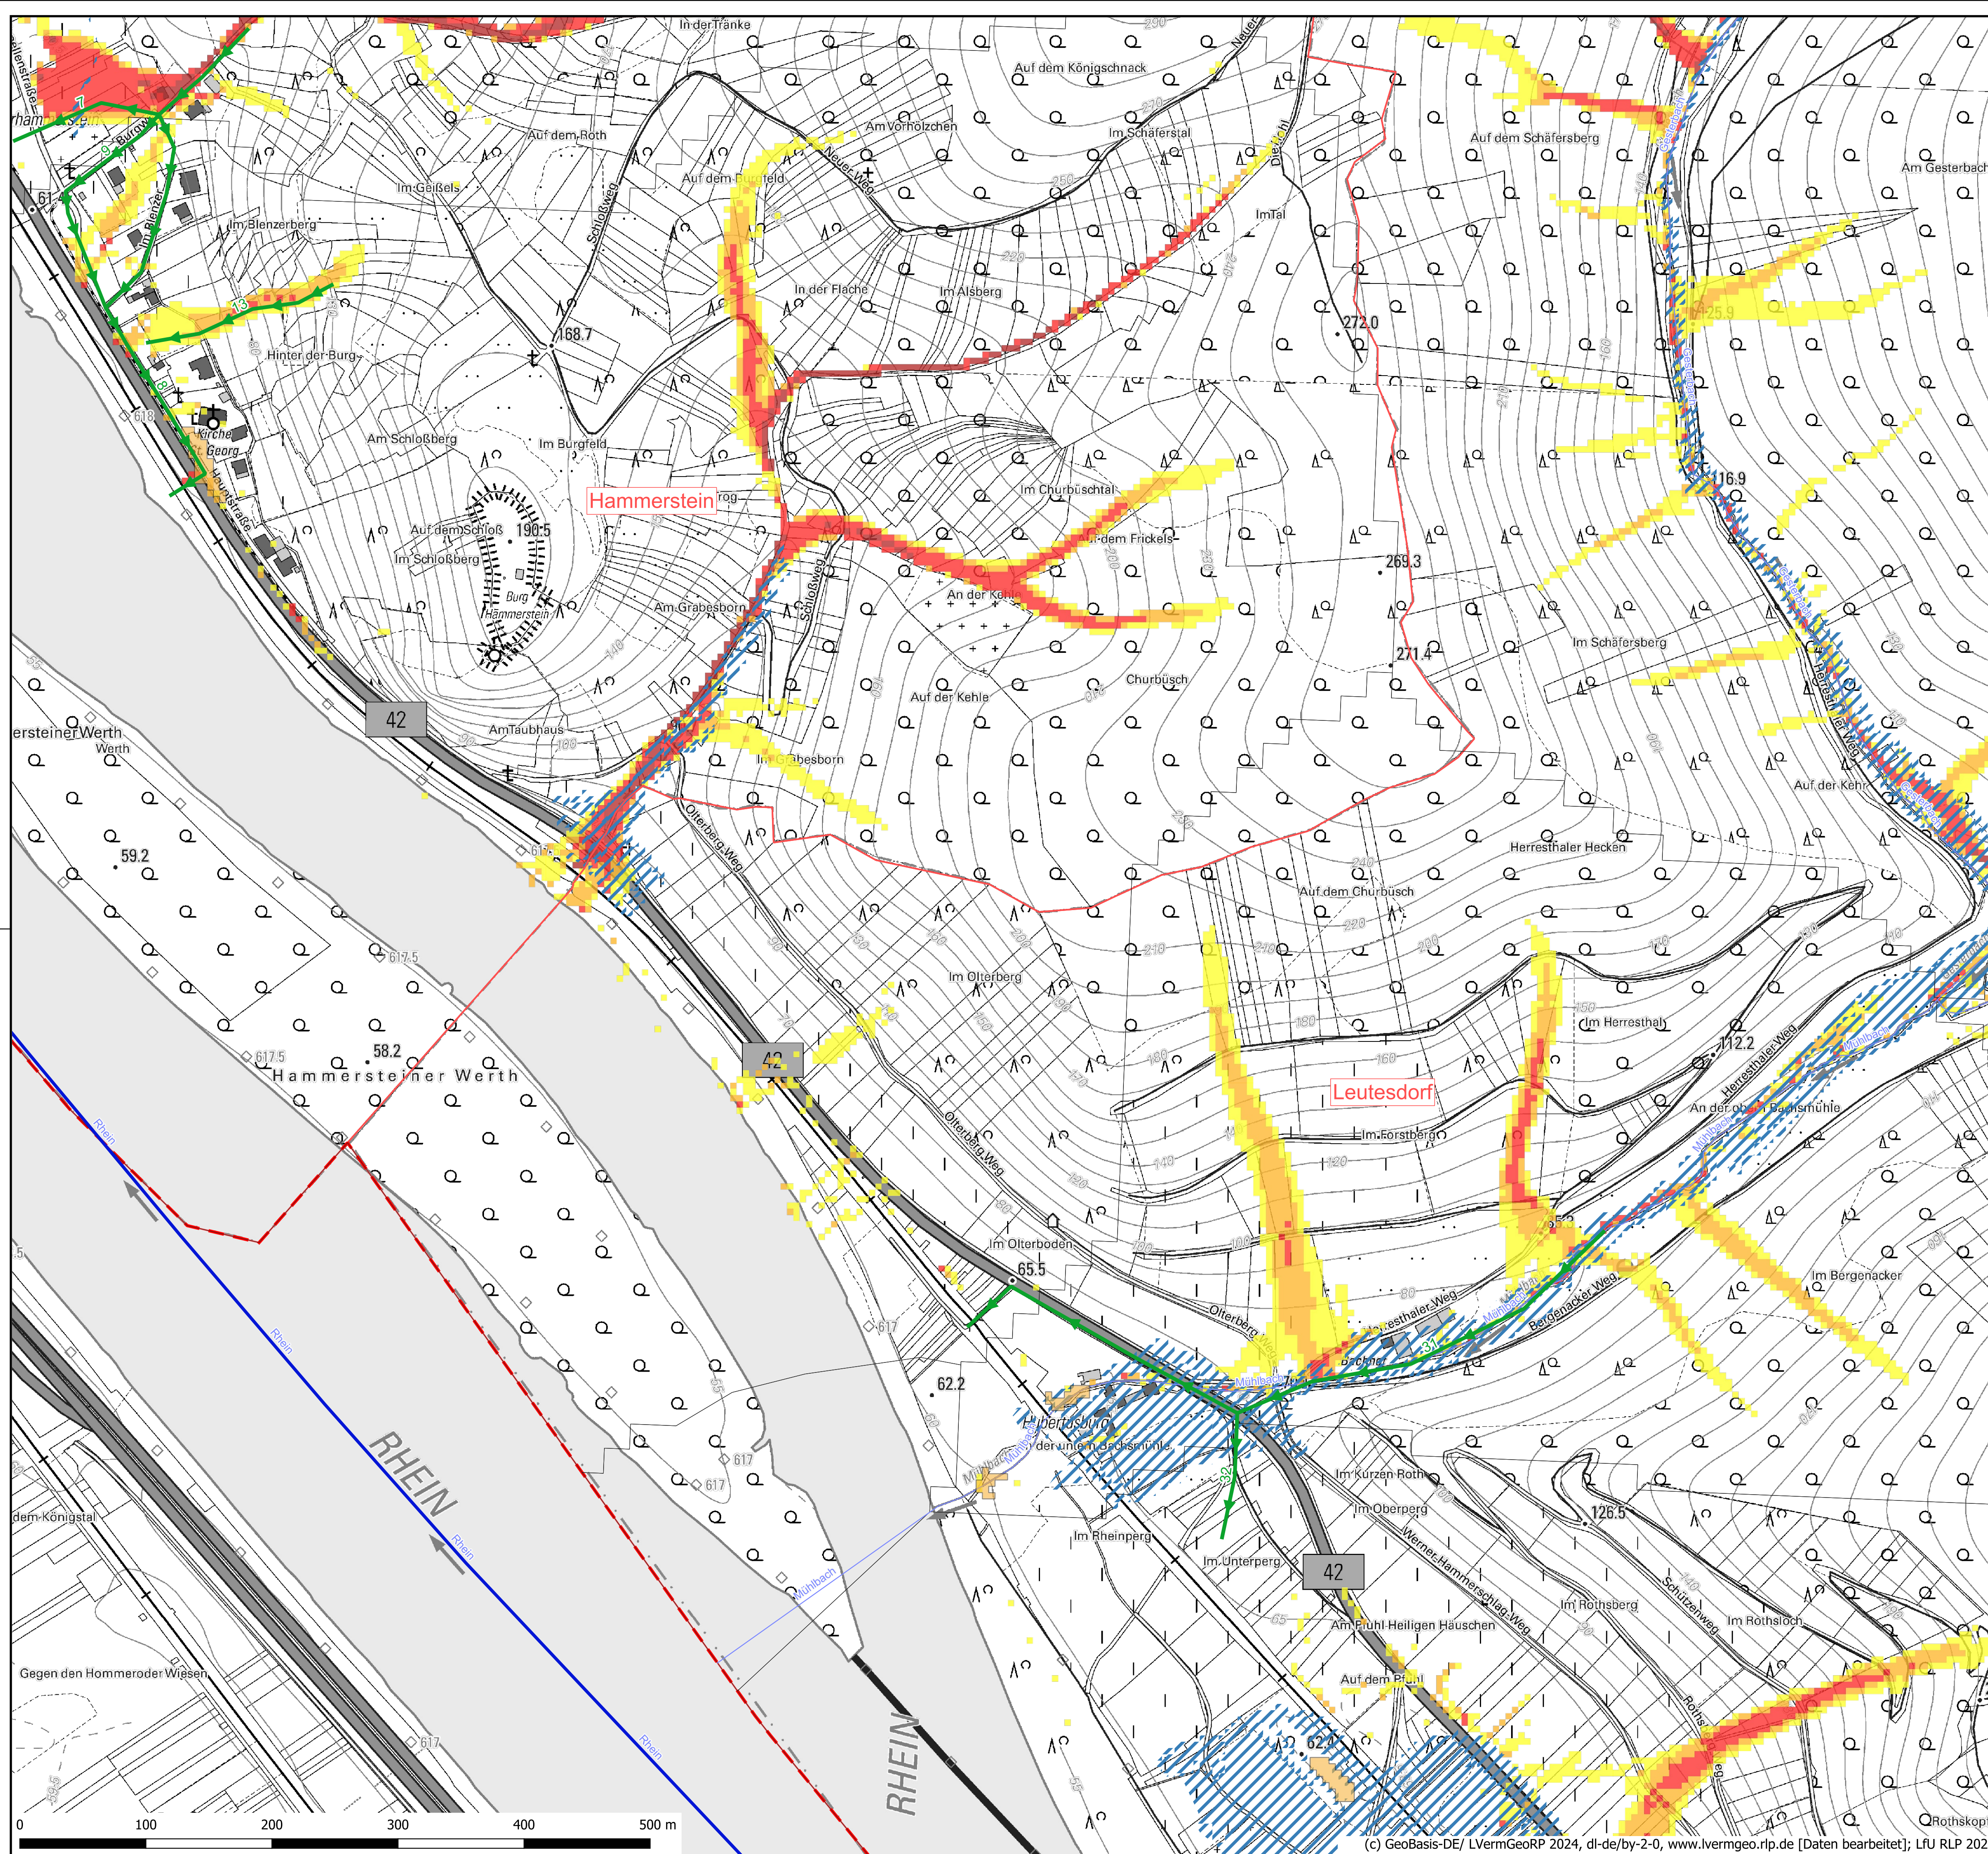

Legende

Starkregengefahr

Notwasserwege

Senken mit Gefährdungspotential tiefer 0,5m

>250m²

Gewässernetz

1. Ordnung

3. Ordnung

Einzugsgebiete

Starkregenhinweiskarten (1D)

pot. Überflutungsbereiche aus Starkregen (EZG > 20ha)

betroffen

Starkregenentstehungsgebiete (EZG zw. 0,25ha-5ha)

Kanal 1

<= 2500 m²

2500 - 5000 m²

5000 - 10000 m²



10000 - 50000 m²

> 50000 m²

Verwaltungsgrenzen

Verbandsgemeindengrenze

Ortsgemeindengrenzen

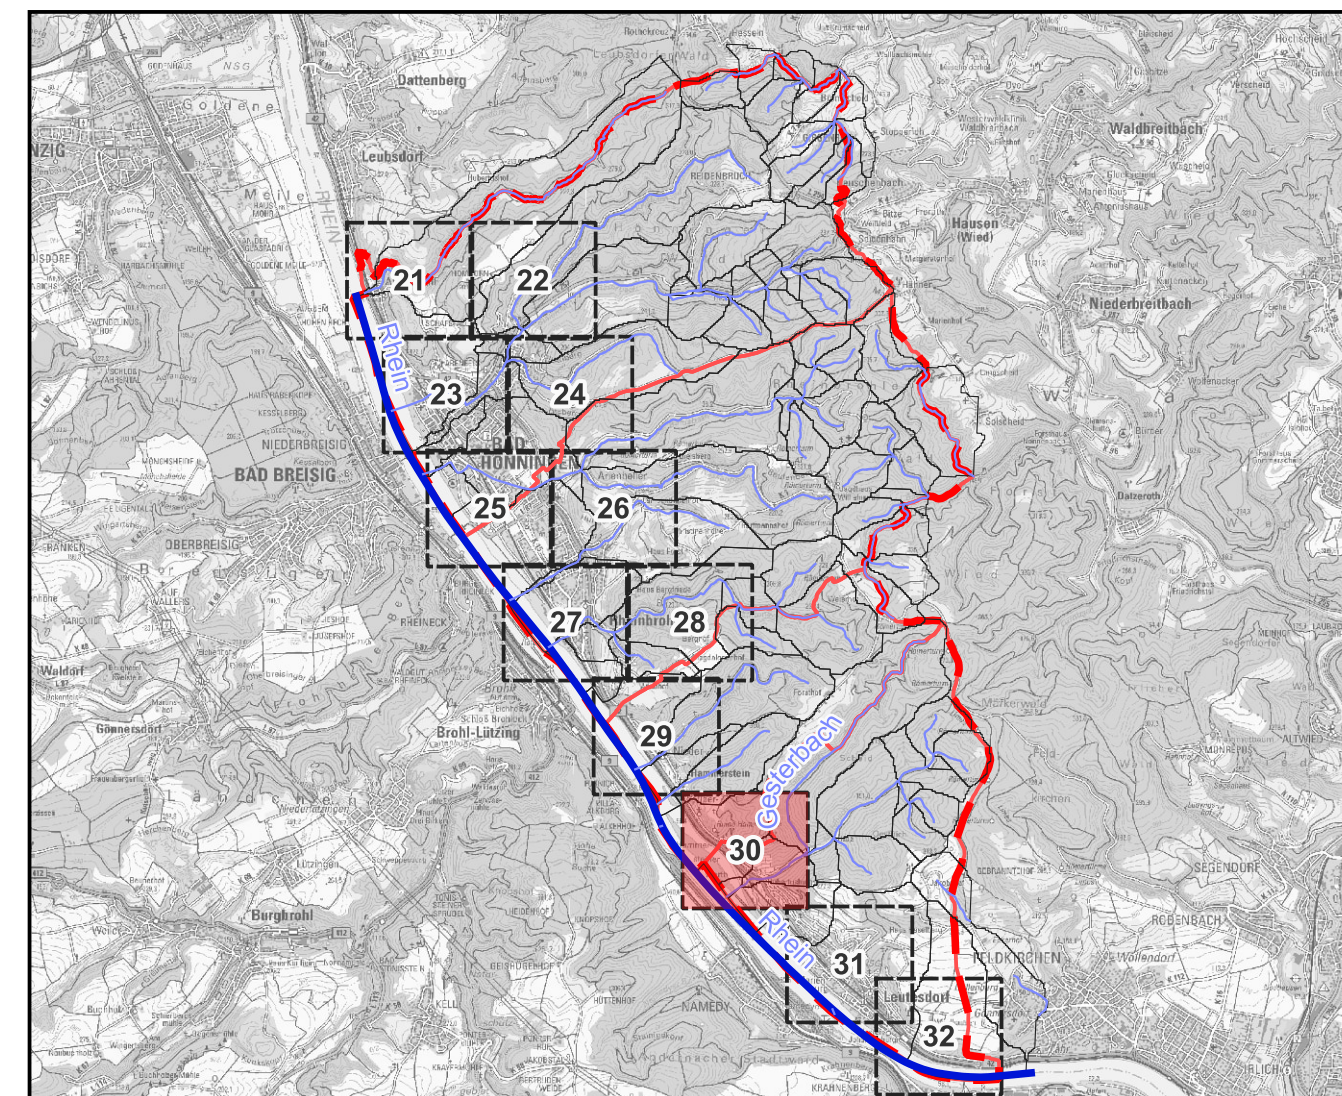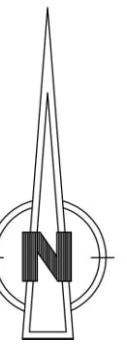

Konzepterstellung

4					
3					
2					
1					
Rev.		Art der Änderung	Datum	bearb.	gepr.

Erstmals verteilt am:



Kreative Ingenieurleistungen
für eine intakte Umwelt

www.fischer-teamplan.de - info@fischer-teamplan.de

Auftraggeber:

Verbandsgemeinde Bad Hönningen

Projekt:

Hochwasser- und Starkregenvorsorgekonzept


Darstellung:

Notwasserwegeplan Nr. 30

Bearb.	03.2025	Klassen	Maßstab:	1:2.500	Auftraggeber:
Gez.	03.2025	Klassen	Plan Nr.:	22724 /	
Gesehen:			Blatt Nr.:	30	
			Blattgröße:	594 x 841	den

gez. Robert Ueberfeldt

Koblenz, im März 2025

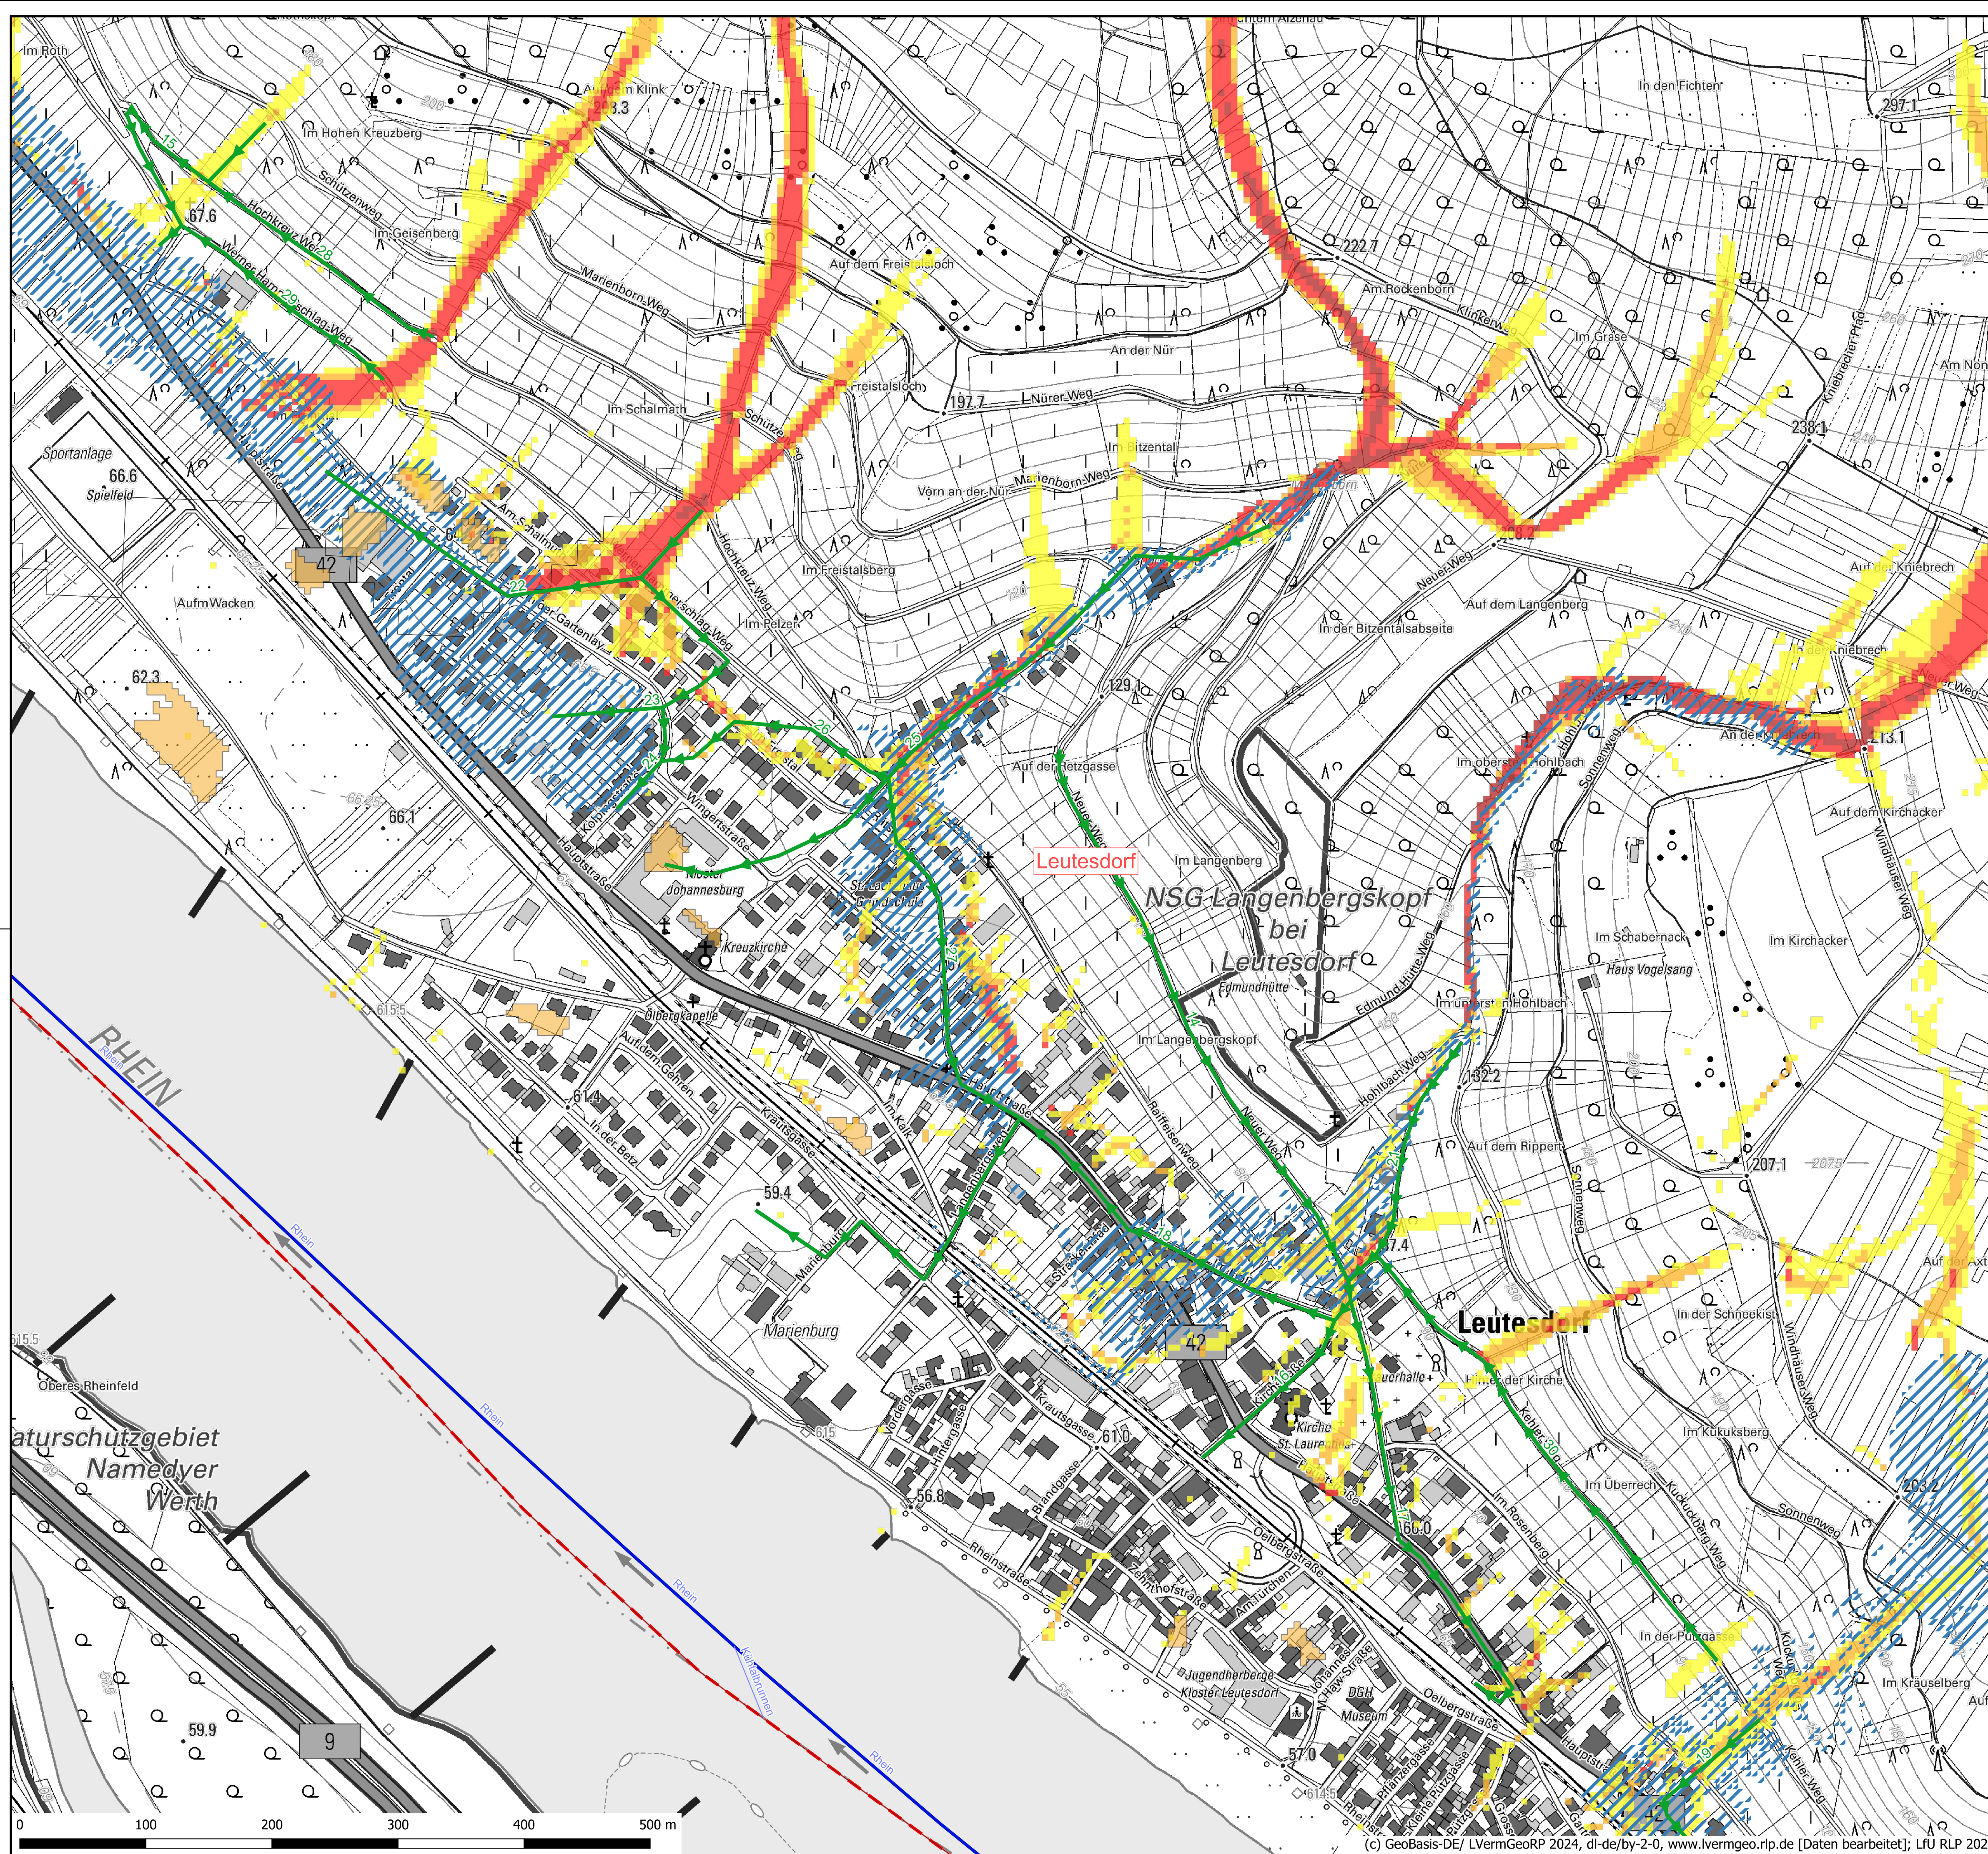

Legende

Starkregengefahr

- Notwasserwege
- Senken mit Gefährdungspotential tiefer 0,5m
- >250m²

Gewässernetz

- 1. Ordnung
- 3. Ordnung
- Einzugsgebiete

Starkregenhinweiskarten (1D)

pot. Überflutungsbereiche aus Starkregen (EZG > 20ha)


betroffen

Starkregenentstehungsgebiete (EZG zw. 0,25ha-5ha)

- Kanal 1
- <= 2500 m²
- 2500 - 5000 m²
- 5000 - 10000 m²
- 10000 - 50000 m²
- > 50000 m²


Verwaltungsgrenzen

- Verbandsgemeindengrenze
- Ortsgemeindegrenzen

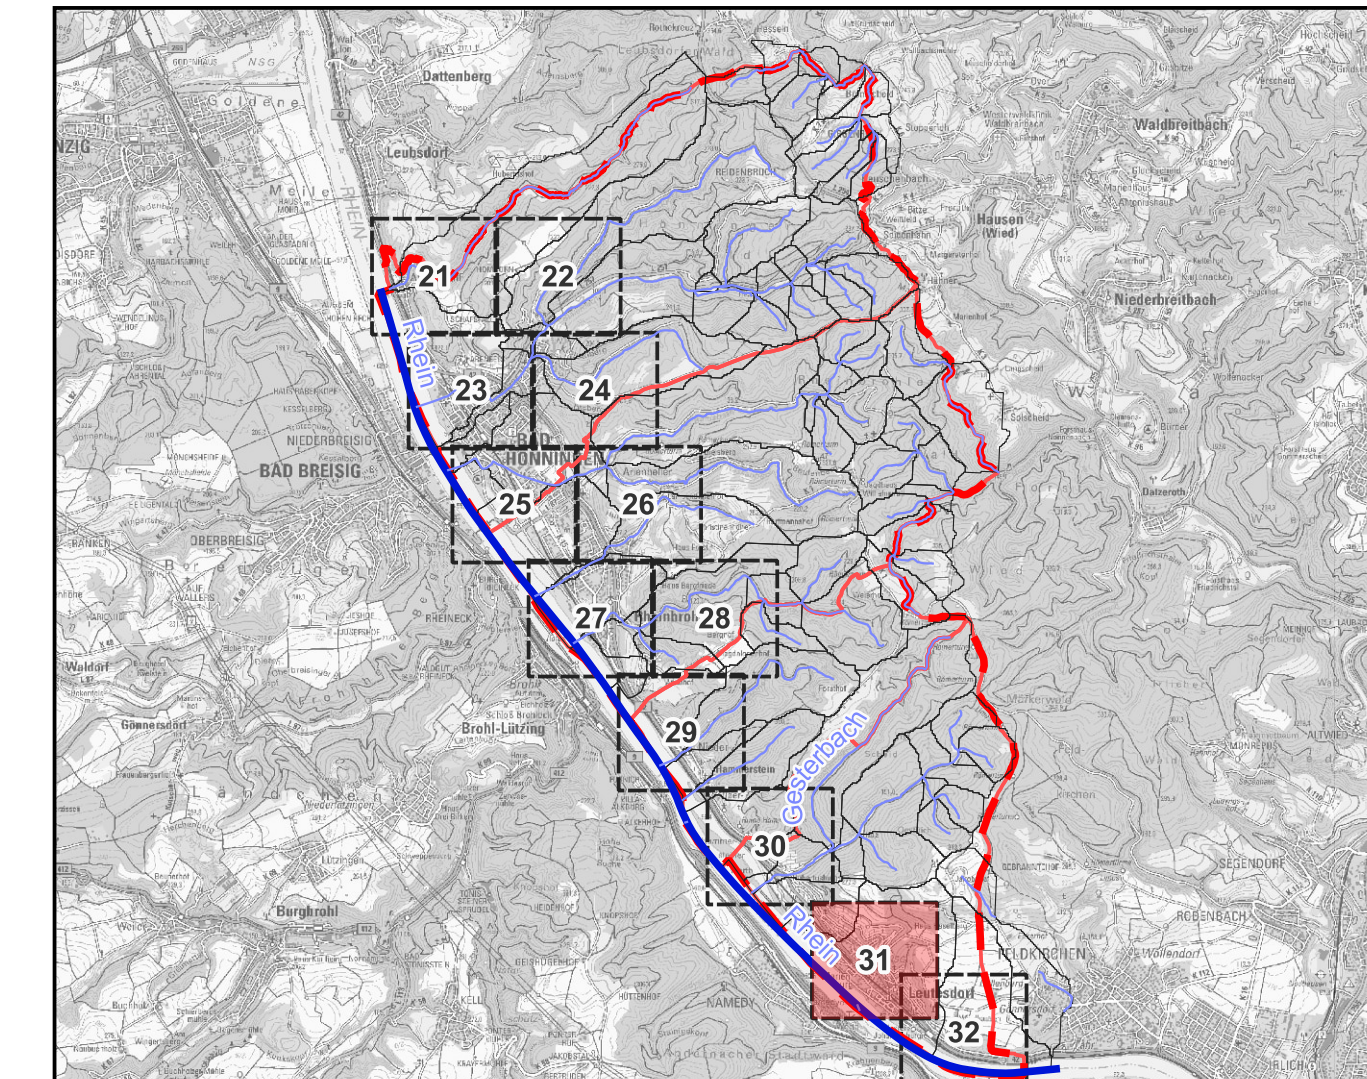

Konzepterstellung

4					
3					
2					
1					
Rev.		Art der Änderung	Datum	bearb.	gepr.
Erstmalig verteilt am:					
FISCHER TEAMPLAN II Kreative Ingenieurleistungen für eine intakte Umwelt www.fischer-teamplan.de · info@fischer-teamplan.de					
Auftraggeber: Verbandsgemeinde Bad Honningen					
Projekt: Hochwasser- und Starkregenvorsorgekonzept					
Darstellung: Notwasserwegeplan Nr. 31					
Bearb.	03.2025	Klassen	Maßstab:	1:2.500	
Gez.	03.2025	Klassen	Plan Nr.:	22724 /	
Gesehen:	gez. Robert Ueberfeldt		Blatt Nr.:	31	
Koblenz, im März 2025		Blattgröße: 594 x 841		den	

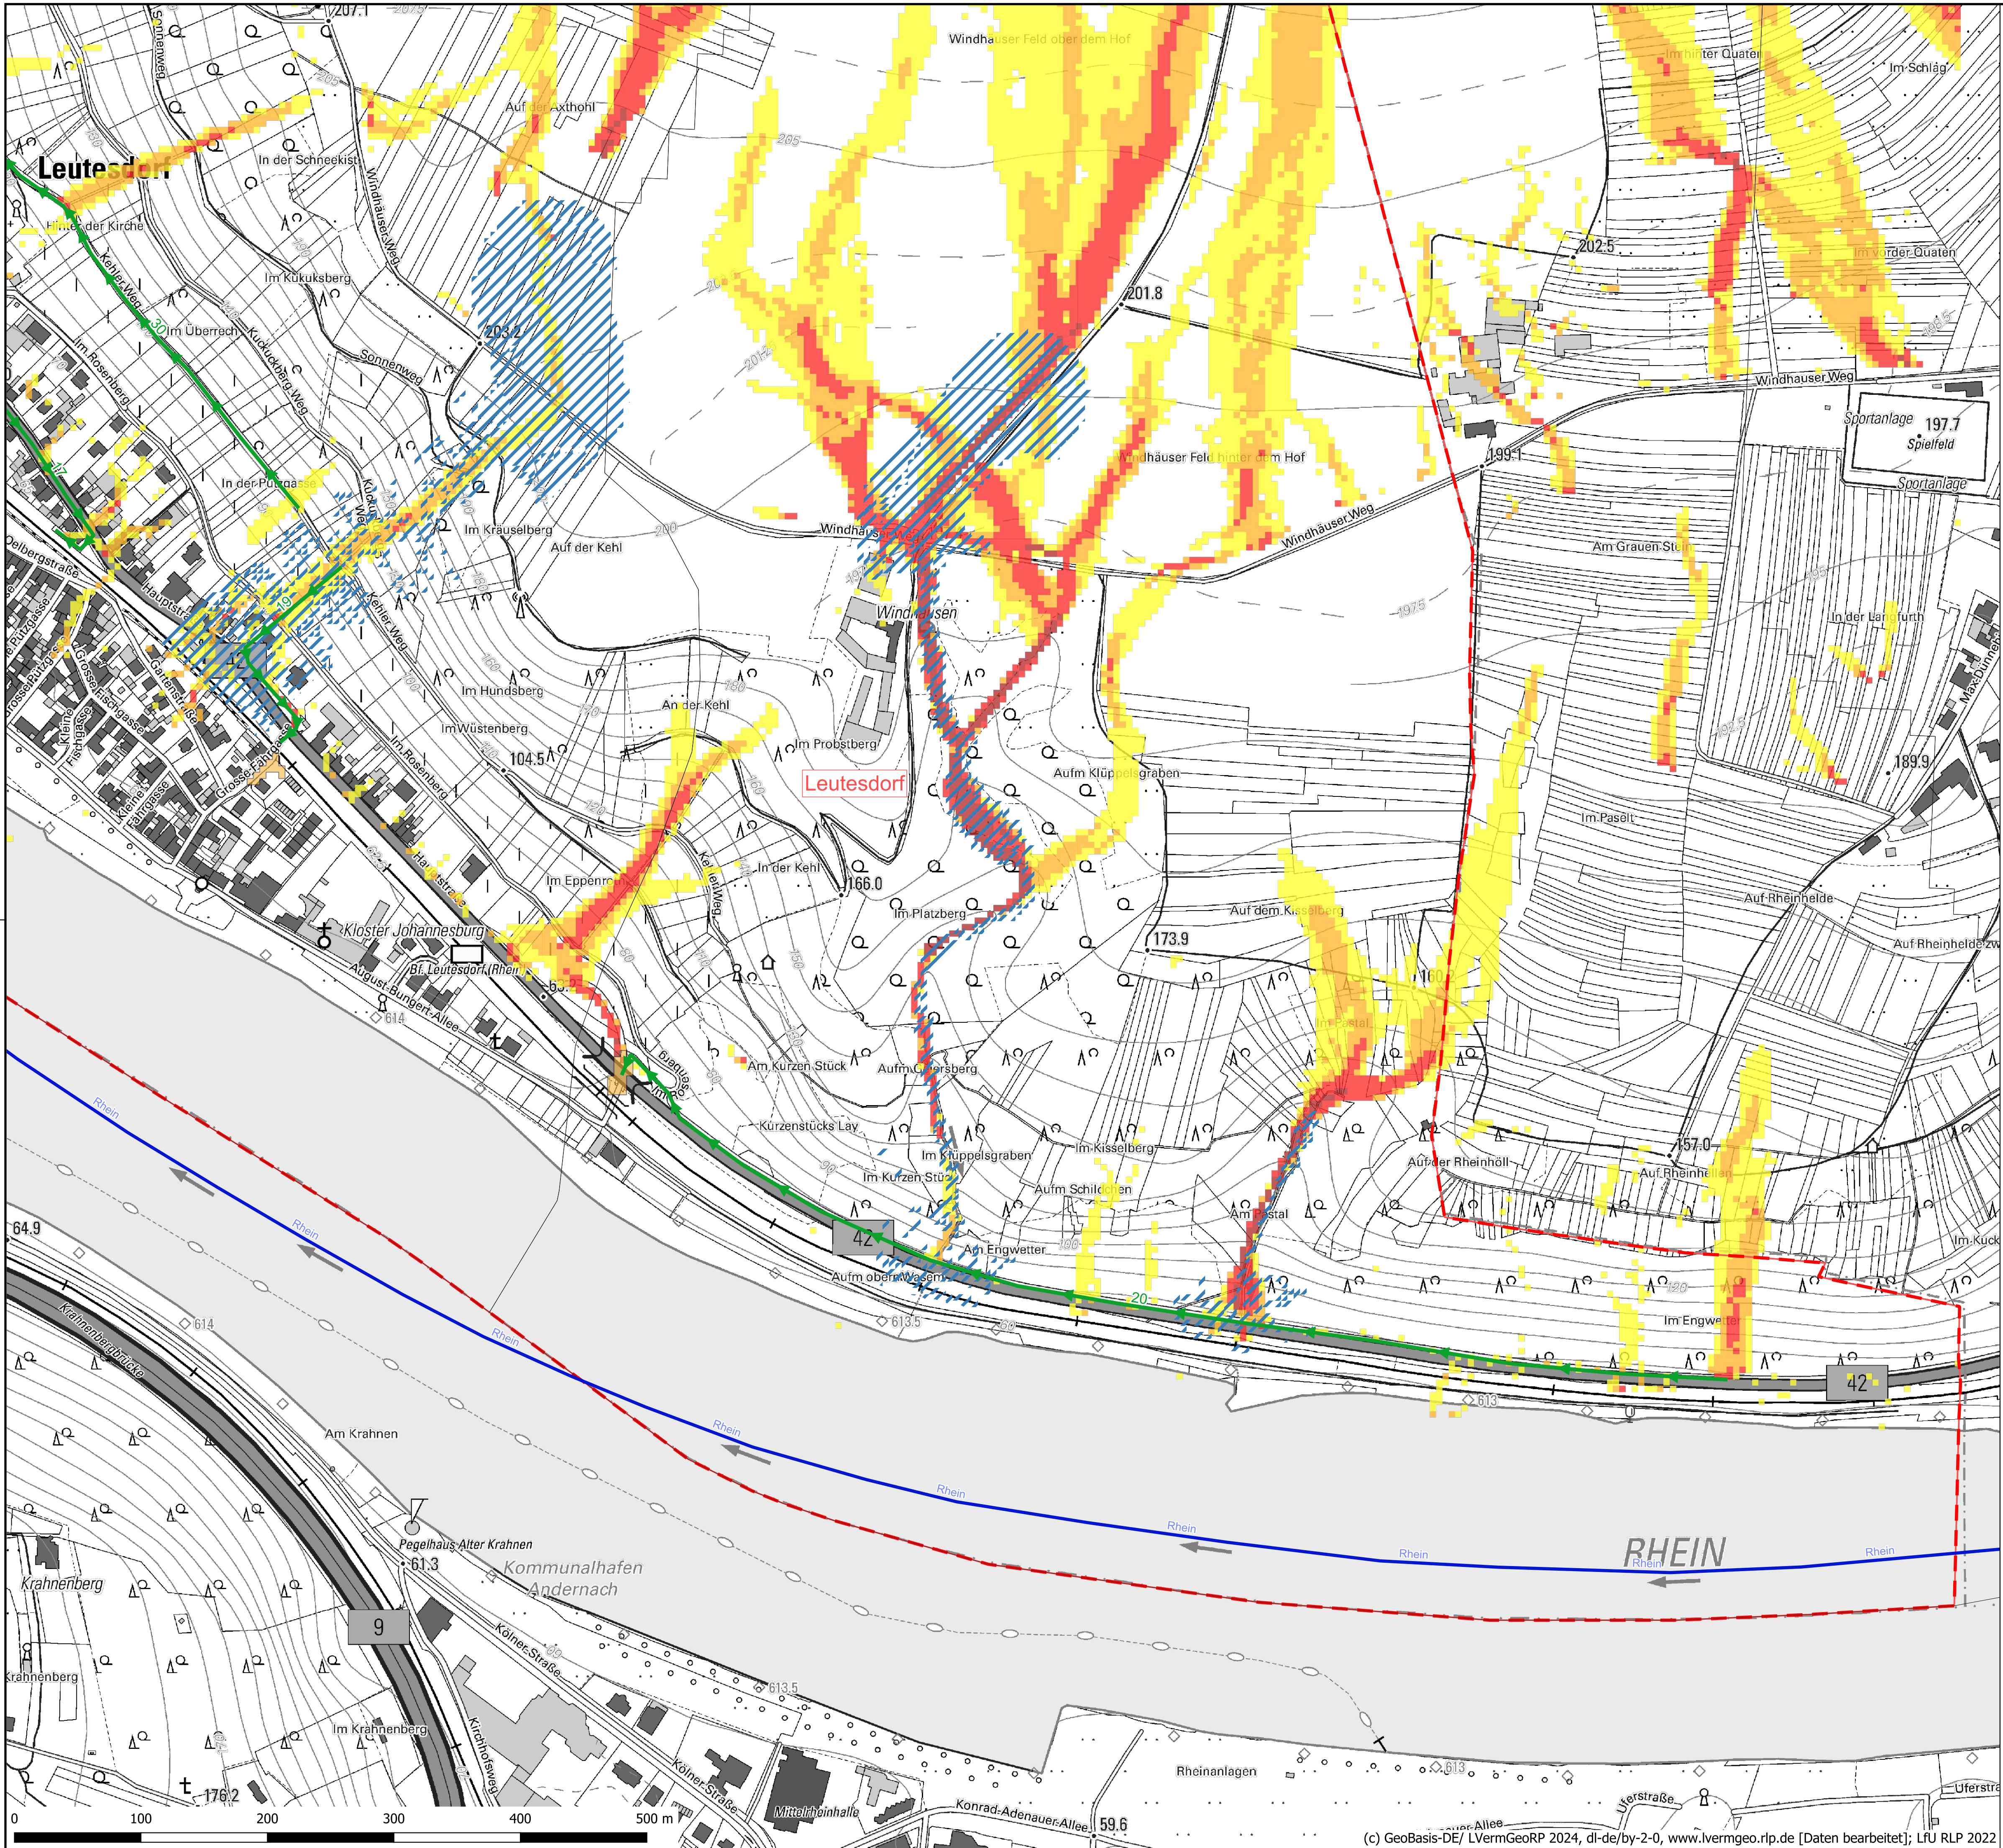

Legende

Starkregengefahr

- Notwasserwege
- Senken mit Gefährdungspotential tiefer 0,5m
- >250m²

Gewässernetz

- 1. Ordnung
- 3. Ordnung
- Einzugsgebiete

Starkregenhinweiskarten (1D)


- pot. Überflutungsbereiche aus Starkregen (EZG > 20ha)
- betroffen

Starkregenentstehungsgebiete (EZG zw. 0,25ha-5ha)

- Kanal 1
- <= 2500 m2
- 2500 - 5000 m2
- 5000 - 10000 m2
- 10000 - 50000 m2
- > 50000 m2

Verwaltungsgrenzen

- Verbandsgemeindengrenze
- Ortsgemeindengrenzen

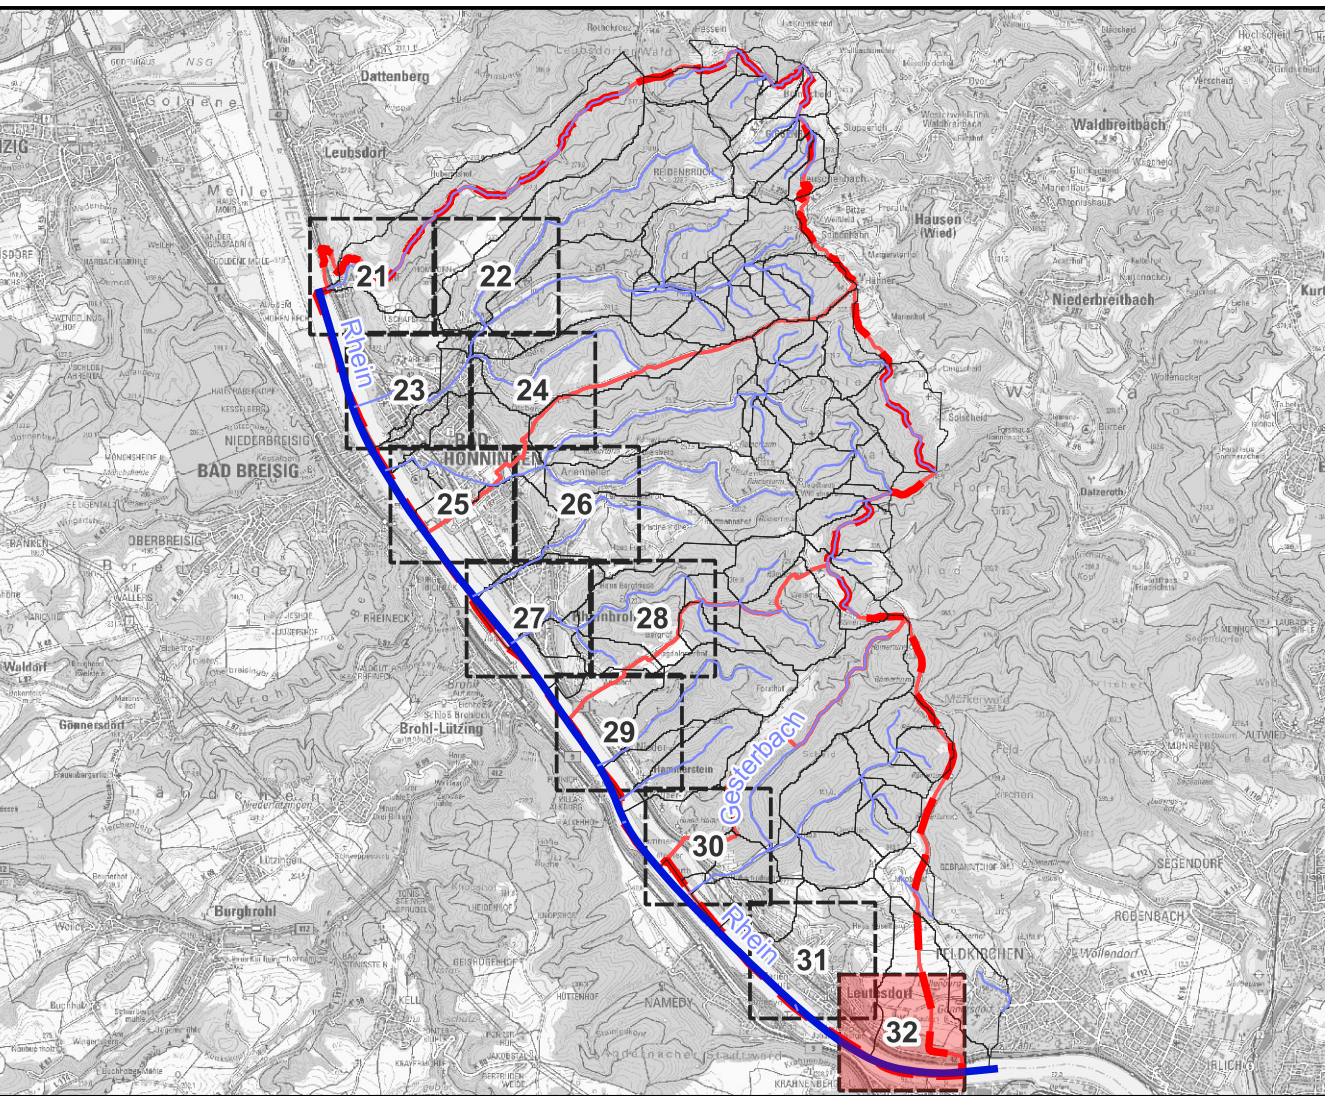

Konzepterstellung

4				
3				
2				
1				
Rev.	Art der Änderung	Datum	bearb.	gepr.

Erstmals verteilt am:



Kreative Ingenieurleistungen
für eine intakte Umwelt
www.fischer-teamplan.de - info@fischer-teamplan.de

Auftraggeber: **Verbandsgemeinde Bad Hönningen**

Projekt: **Hochwasser- und Starkregenvorsorgekonzept**

Darstellung: **Notwasserwegeplan Nr. 32**

Bearb.	03.2025	Klassen	Maßstab:	1:2.500	Auftraggeber:
Gez.	03.2025	Klassen	Plan Nr.:	22724 /	
Gesehen:			Blatt Nr.:	32	
			Blattgröße:	594 x 841	
gez. Robert Ueberfeldt					den
Koblenz, im März 2025					